

PARROQUIA DE
SAN MIGUEL DE BARCIA

SANTA MARINA DE BARCALA




PARROQUIA DE FRADES

SUBION

LEENDA GRÁFICA

- LIMITE POLIGONO
- PARAXES
- LIÑA ELECTRICA
- REGATOS
- TRAIDAS SUBTERRANEAS
- CONSTRUCCION
- OUTRAS CONSTRUCCIONS
- DESMONTES
- FINCAS DE REEMPRAZO
- VIARIO
- DOMINIO PUBLICO
- SERVIDUMES

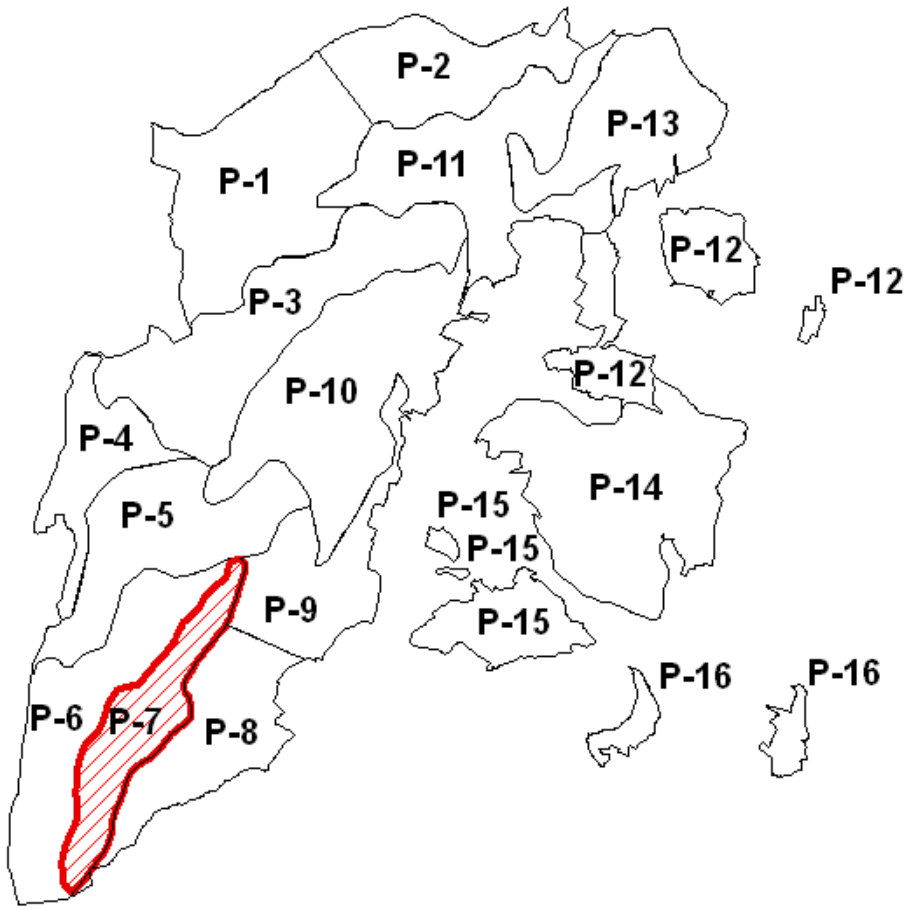

XUNTA DE GALICIA
CONSELLERÍA DO MEDIO RURAL
E DO MAR

PROXECTO COFINANCIADO
POLI-2000-2006-2007
EUROPA INVISTE NO RURAL

galicia

Término ou zona: Monte Val do Vea II (A Estrada)

Provincia: Pontevedra	Escala: 1:2000	Poliño: 7	Data: ABRIL/2012	Empresa realizadora: Proyetegal S.L.
-----------------------	----------------	-----------	------------------	--------------------------------------

ACORDO

Director técnico:

D. MIGUEL ANGEL MONTERO VAZ

