


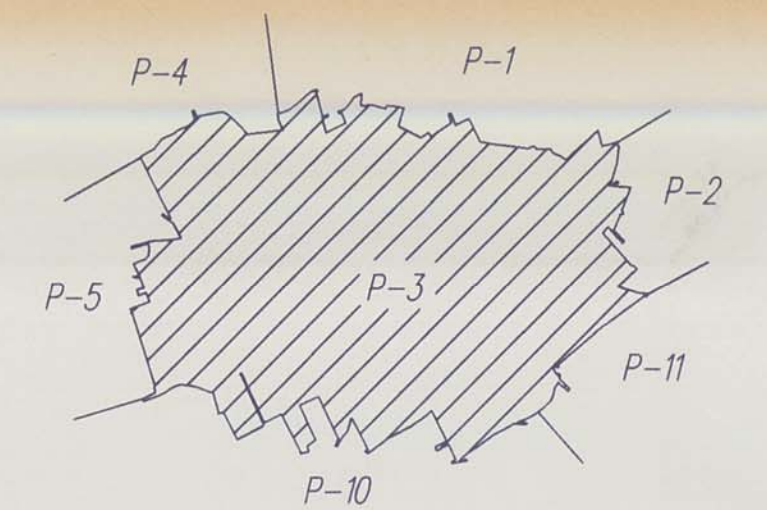

XUNTA GOBERNACIÓN DE GALICIA		CONSELLERÍA DE AGRICULTURA, GANADERÍA E MONTES DIRECCIÓN XERAL DE ESTRUCTURAS E DESENVOLVEMENTO RURAL	
TERMINO DA ZONA: MONTES VAL DO VEA (II SECTOR)		FEITO POR: OTY-CONSA C/ Virgen del Carmen, 1 36011 MONTEVALDO - P.O. 36050 36001 PONTEVEDRA	
PLANO DE: PARCELARIO		DATA: DECEMBER 99	
OBSERVACIÓNS: Parcela 276, al lado de parcela 250 Parcela 440, al lado de parcela 432 Parcela 450, al lado de parcela 433 Parcela 451-1 y 451-2, al lado de parcela 478-1 Parcela 452, al lado de parcela 330		Parcela 453, al lado de parcela 338 No están las parcelas 46, 46, 42 y 454 Último parcelo nº 448	
PAQUETE: SAN XURXO DE VEA		ESCALA: 1:1000	
CONCELLO: A ESTRADA	PROVINCIA: PONTEVEDRA	POLIGONO: 3	PLANO Nº: 1