

Plano de la zona de Sabucedo
(Pontevedra) cuya Concentra-
ción fué decretada con fe-
cha de 23 de Abril de 1959,-
en el que con la denomina-
ción de "Zona excluida" se
delimita la superficie que
se excluye de Concentración.


Madrid, de Junio de 1960
EL DIRECTOR,



**PARROQUIA DE
SABUCEDO**
AYUNTAMIENTO LA ESTRADA
— PONTEVEDRA —

ESCALA 1:10.000

Exclusiones

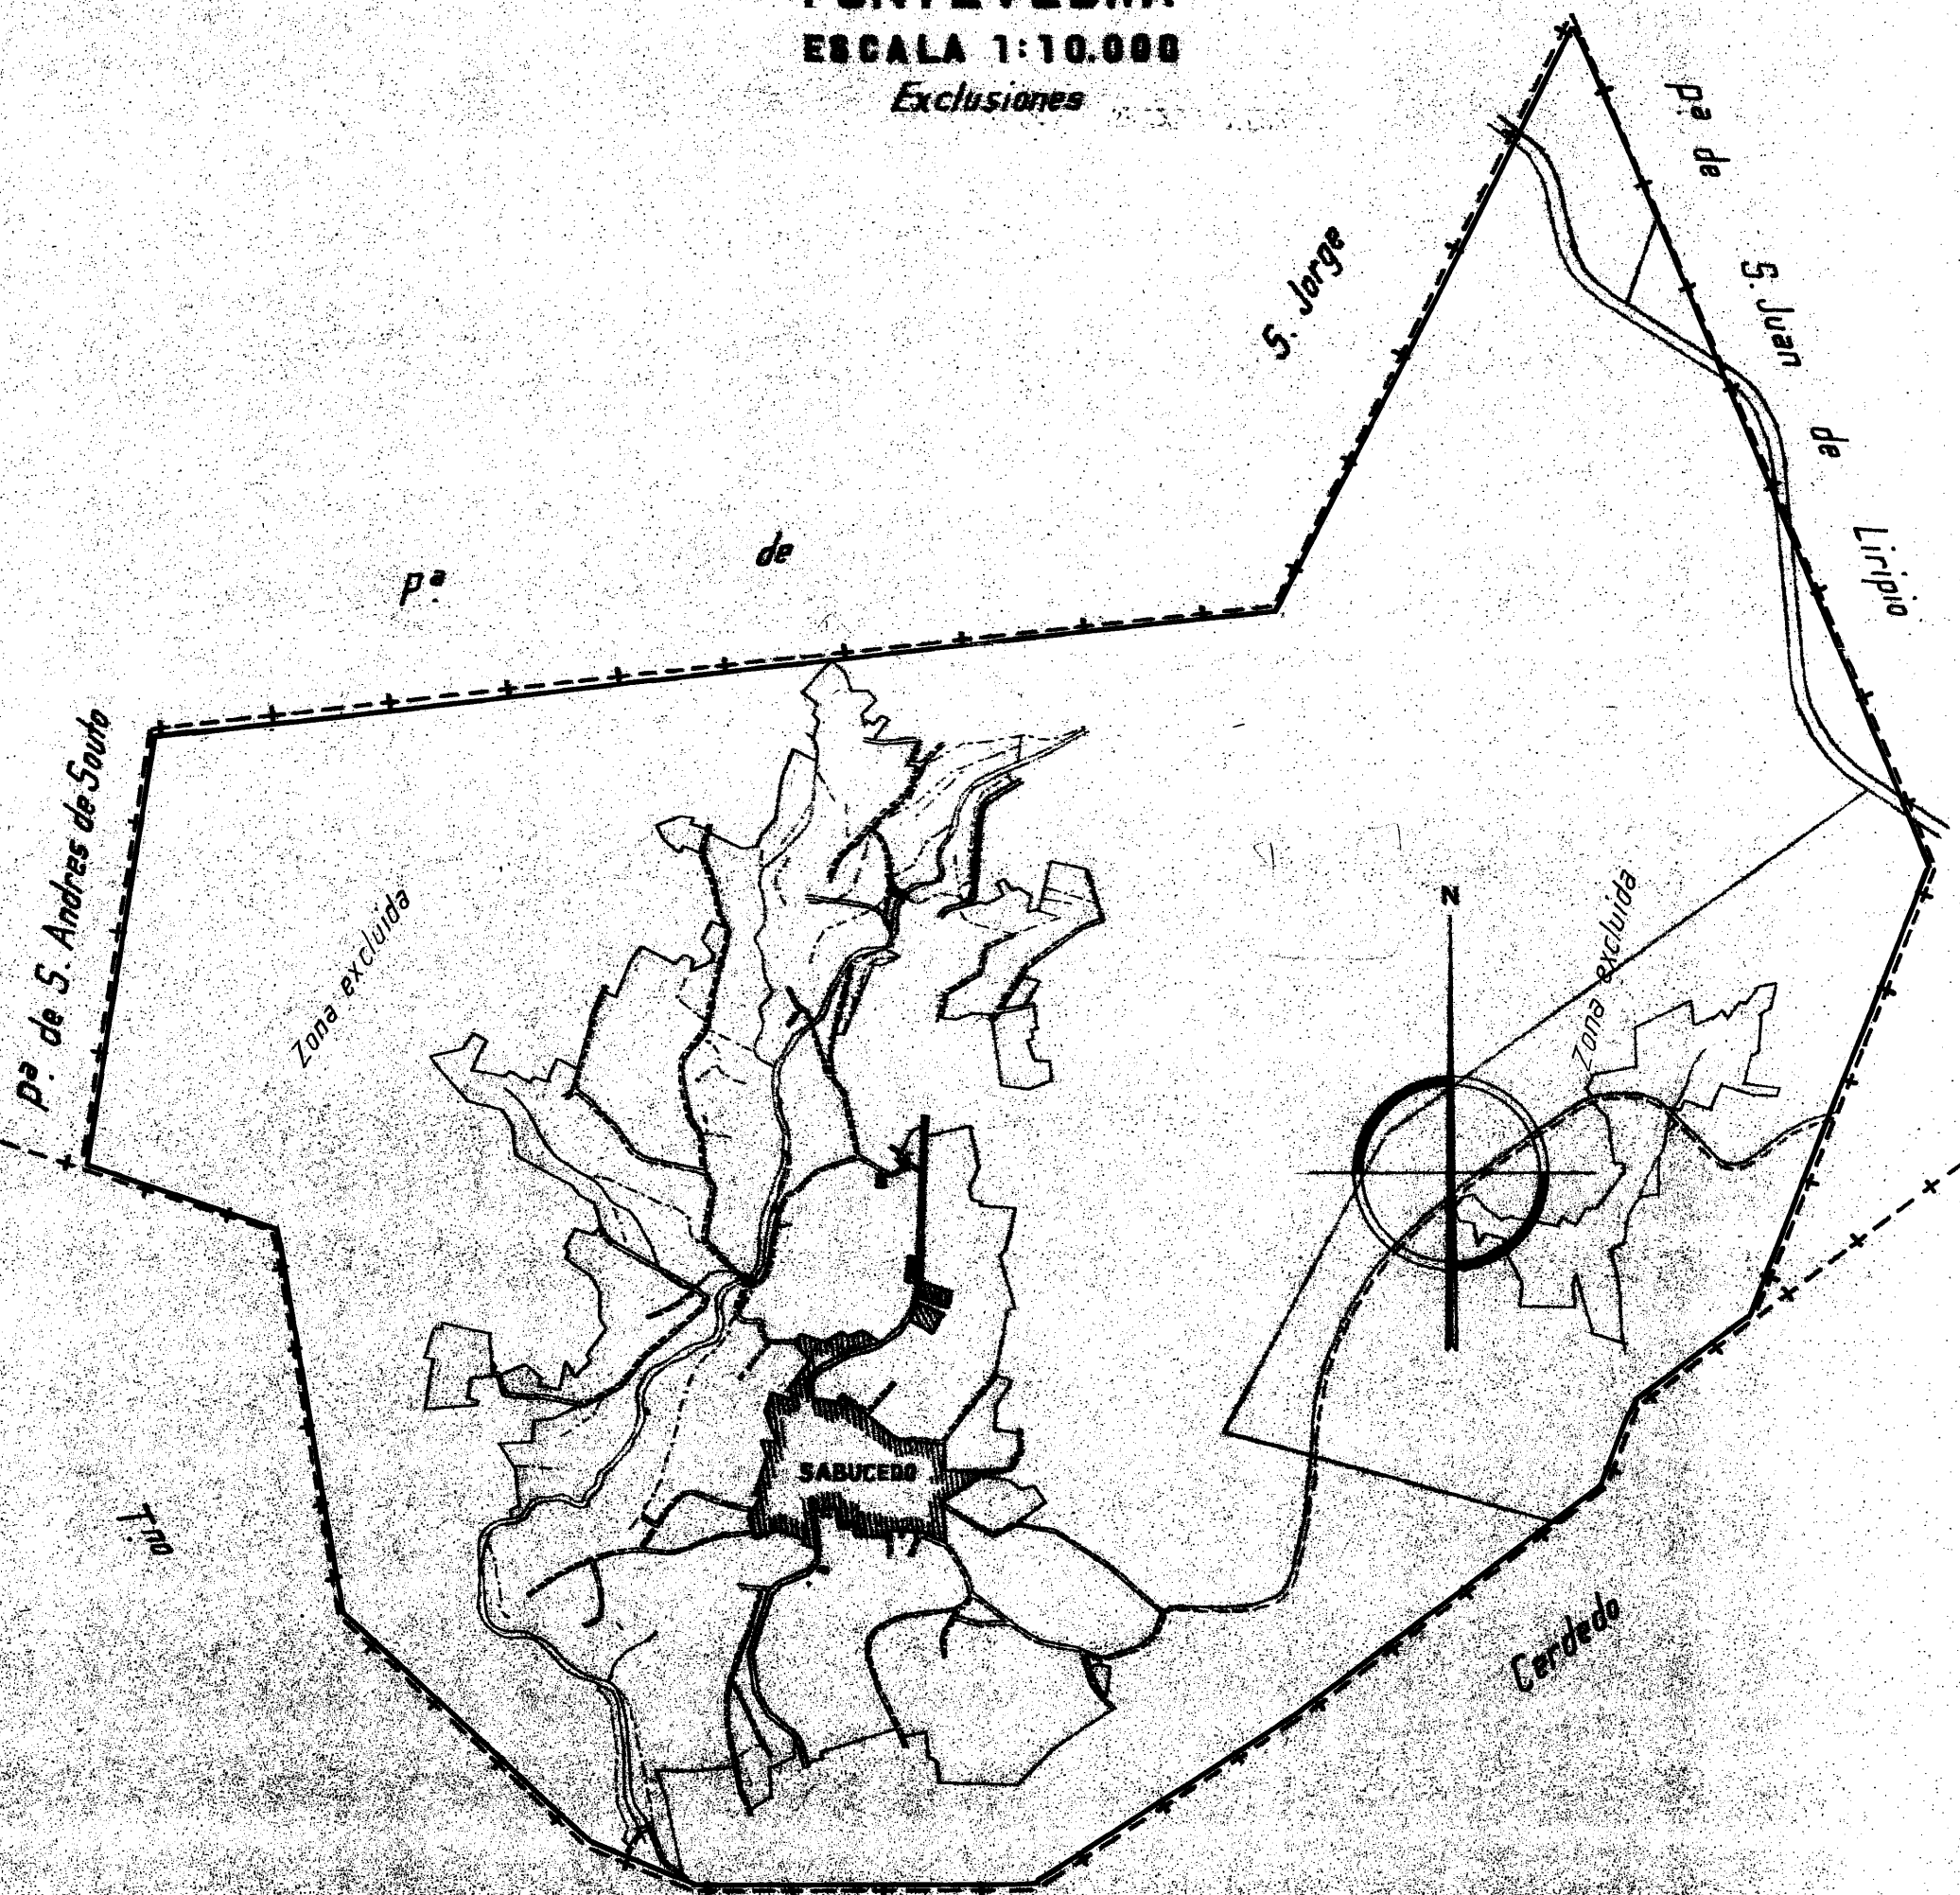

LEYENDA

- Perimetro del Decreto
- Perimetro zona a concentrar