


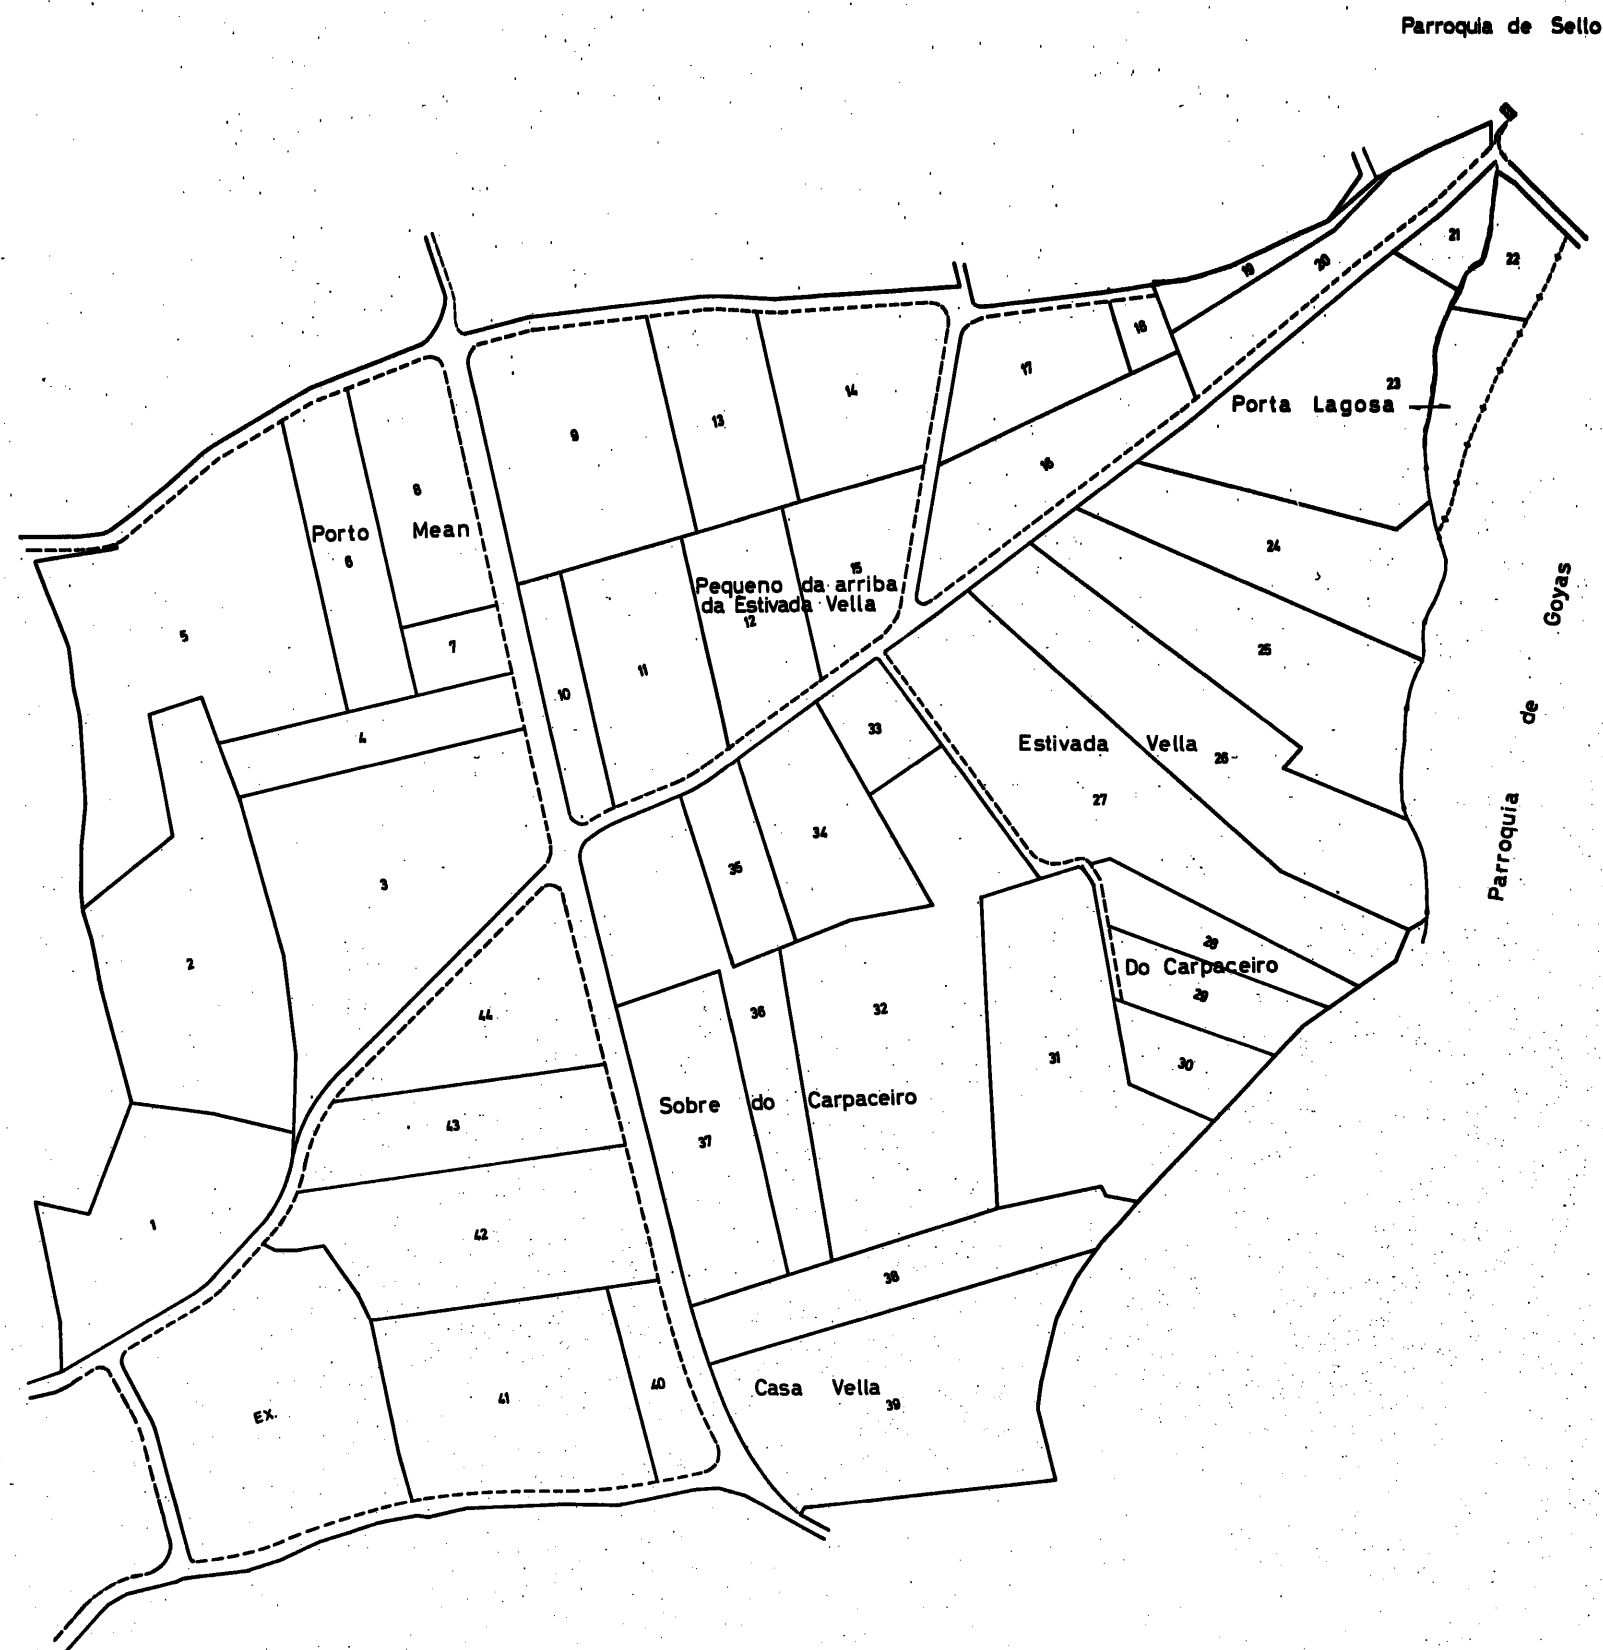

NOTA:
Este plano parcial debe ser desglosado del título
para ser unido a las escrituras en que consten -
las sucesivas transmisiones de la finca.

I R Y D A	término o zona: MONTE CAMPELOS - Ay ^a Lalin				
	provincia: PONTEVEDRA	escala: 1:3000	nº polig.	fecha plano	realizador
	observaciones:				
					