


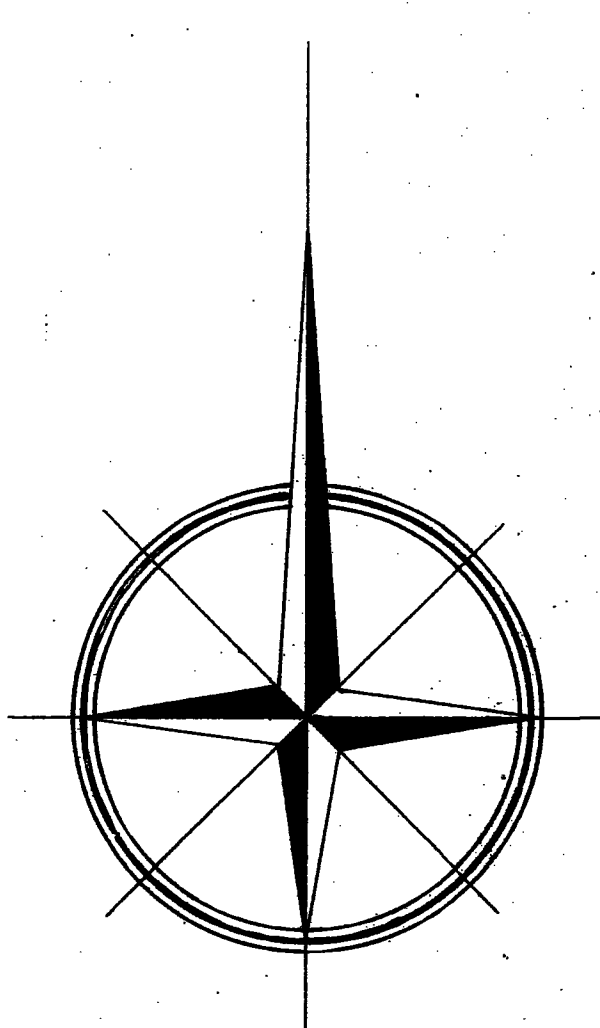

ZONA DE RIBADUMIA
TERMINO MUNICIPAL DE RIBADUMIA
PONTEVEDRA
POLIGONO Nº 4
ESCALA 1:1000



Plano parcelario de la Zona, rectificado como consecuencia de la Encuesta de Bases.

El Secretario de la Comisión Local,

El Presidente de la Comisión Local,

Poligono Nº 7

Nº 3

Término Municipal de Meis

