

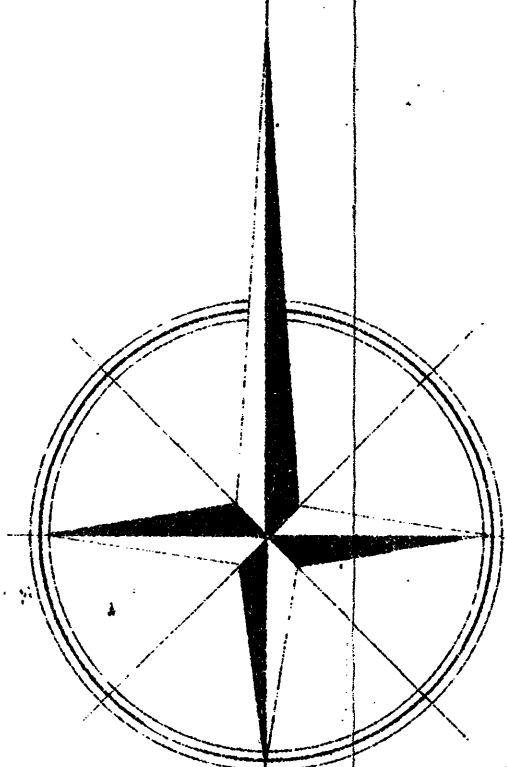


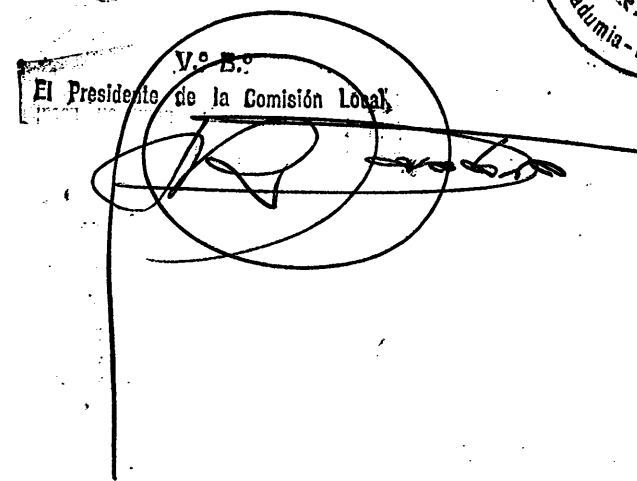

ZONA DE BARRANTES
TERMINO MUNICIPAL DE RIBADUMIA
PONTEVEDRA
POLIGONO Nº 1
ESCALA 1:1000

Plano parcelario de la Zona, rectificado
como consecuencia de la Encuesta de Bases.

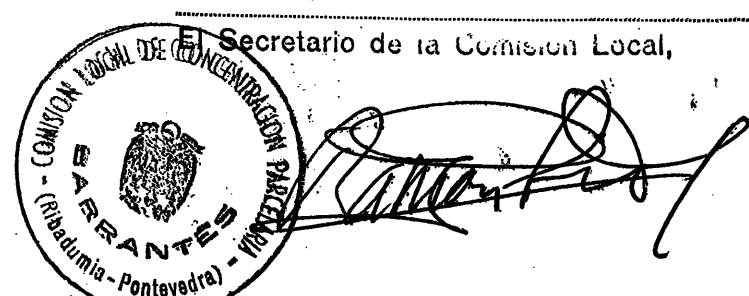

Parroquia

de

Sisán

Balado

Término

Municipal

de

Meaño

Poligono

Nº 6

185

Caponiñas

As Pontellas

Vina do Monte

El Empalme

Montiño

Poligono

Cachadas

Besada

A Legoz

Nº 3

Bertufe

Temboleira

Rego Martis

Lavadoiro