


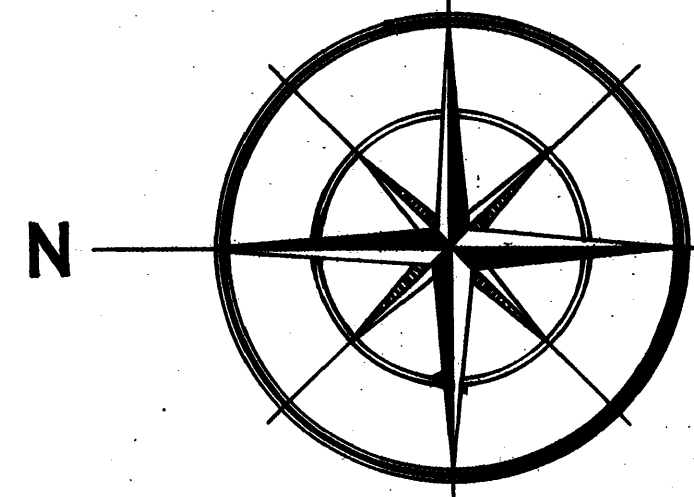

ZONA DE SANTA MARINA
TERMINO MUNICIPAL DE EL ROSAL
PONTEVEDRA

POLIGONO 3
ESCALA 1:1000



Plano parcelario de la Zona, rectificado
como consecuencia de la Encuesta de Bases.
El Rosal 24 de junio de 1968
El Secretario de la Comisión Local
H. M. V. Videla

V. R.
El Presidente de la Comisión Local
M. V. Videla

