



Término de La Guardia

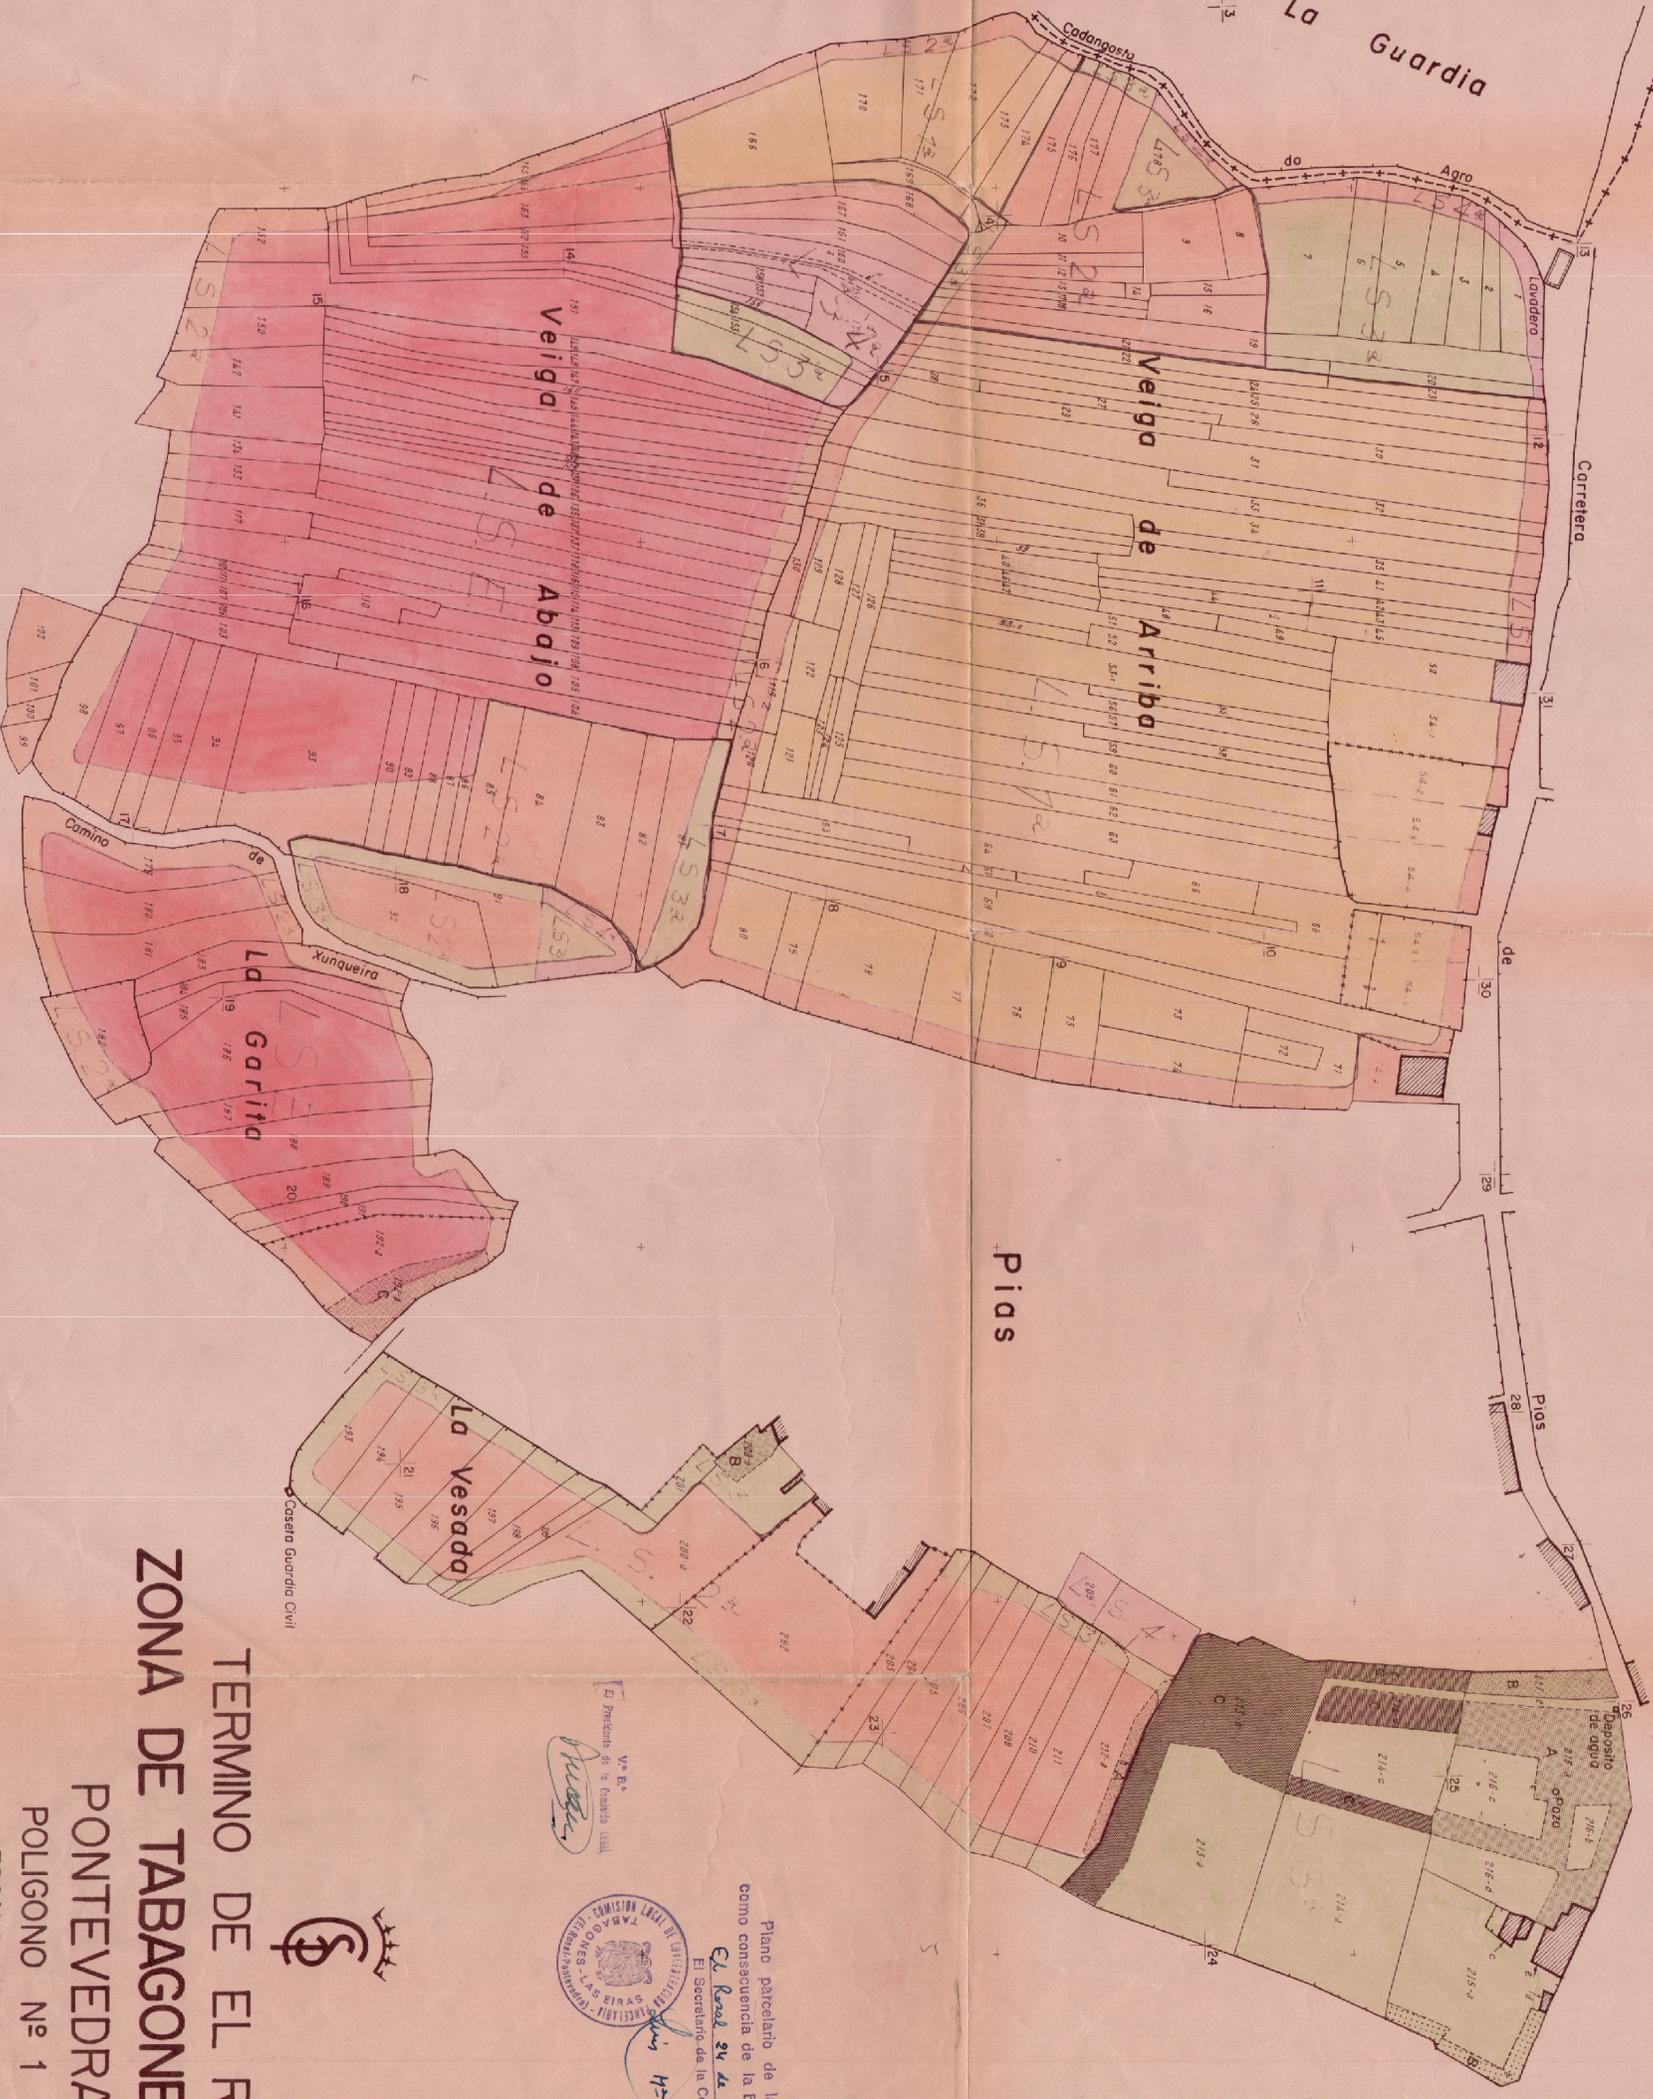

TERMINO DE EL ROSAL
ZONA DE TABAGONES-EIRAS
PONTEVEDRA

POLIGONO Nº 1
ESCALA 1:1000

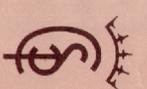

Plano parcelario de la Zona, rectificado como consecuencia de la Encuesta de Bases.
El Real Decreto de junio de 1968
El Secretario de la Comisión Local,
Juan M. de la Guardia

Vº Bº
El Presidente de la Comisión Local,
Miguel