



TERMINO DE EL ROSAL ZONA DE TABAGONES-EIRAS

PONTEVEDRA


POLIGONO Nº 4

ESCALA 1:1000


Plano parcelario de la Zona, rediseñado como consecuencia de la Encuesta de Bases.

El Rosal, 24 de Febrero de 1953



El Substituto de la Comisión Local

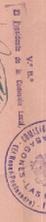

Arquitecto

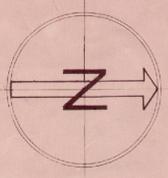

Poligono 3

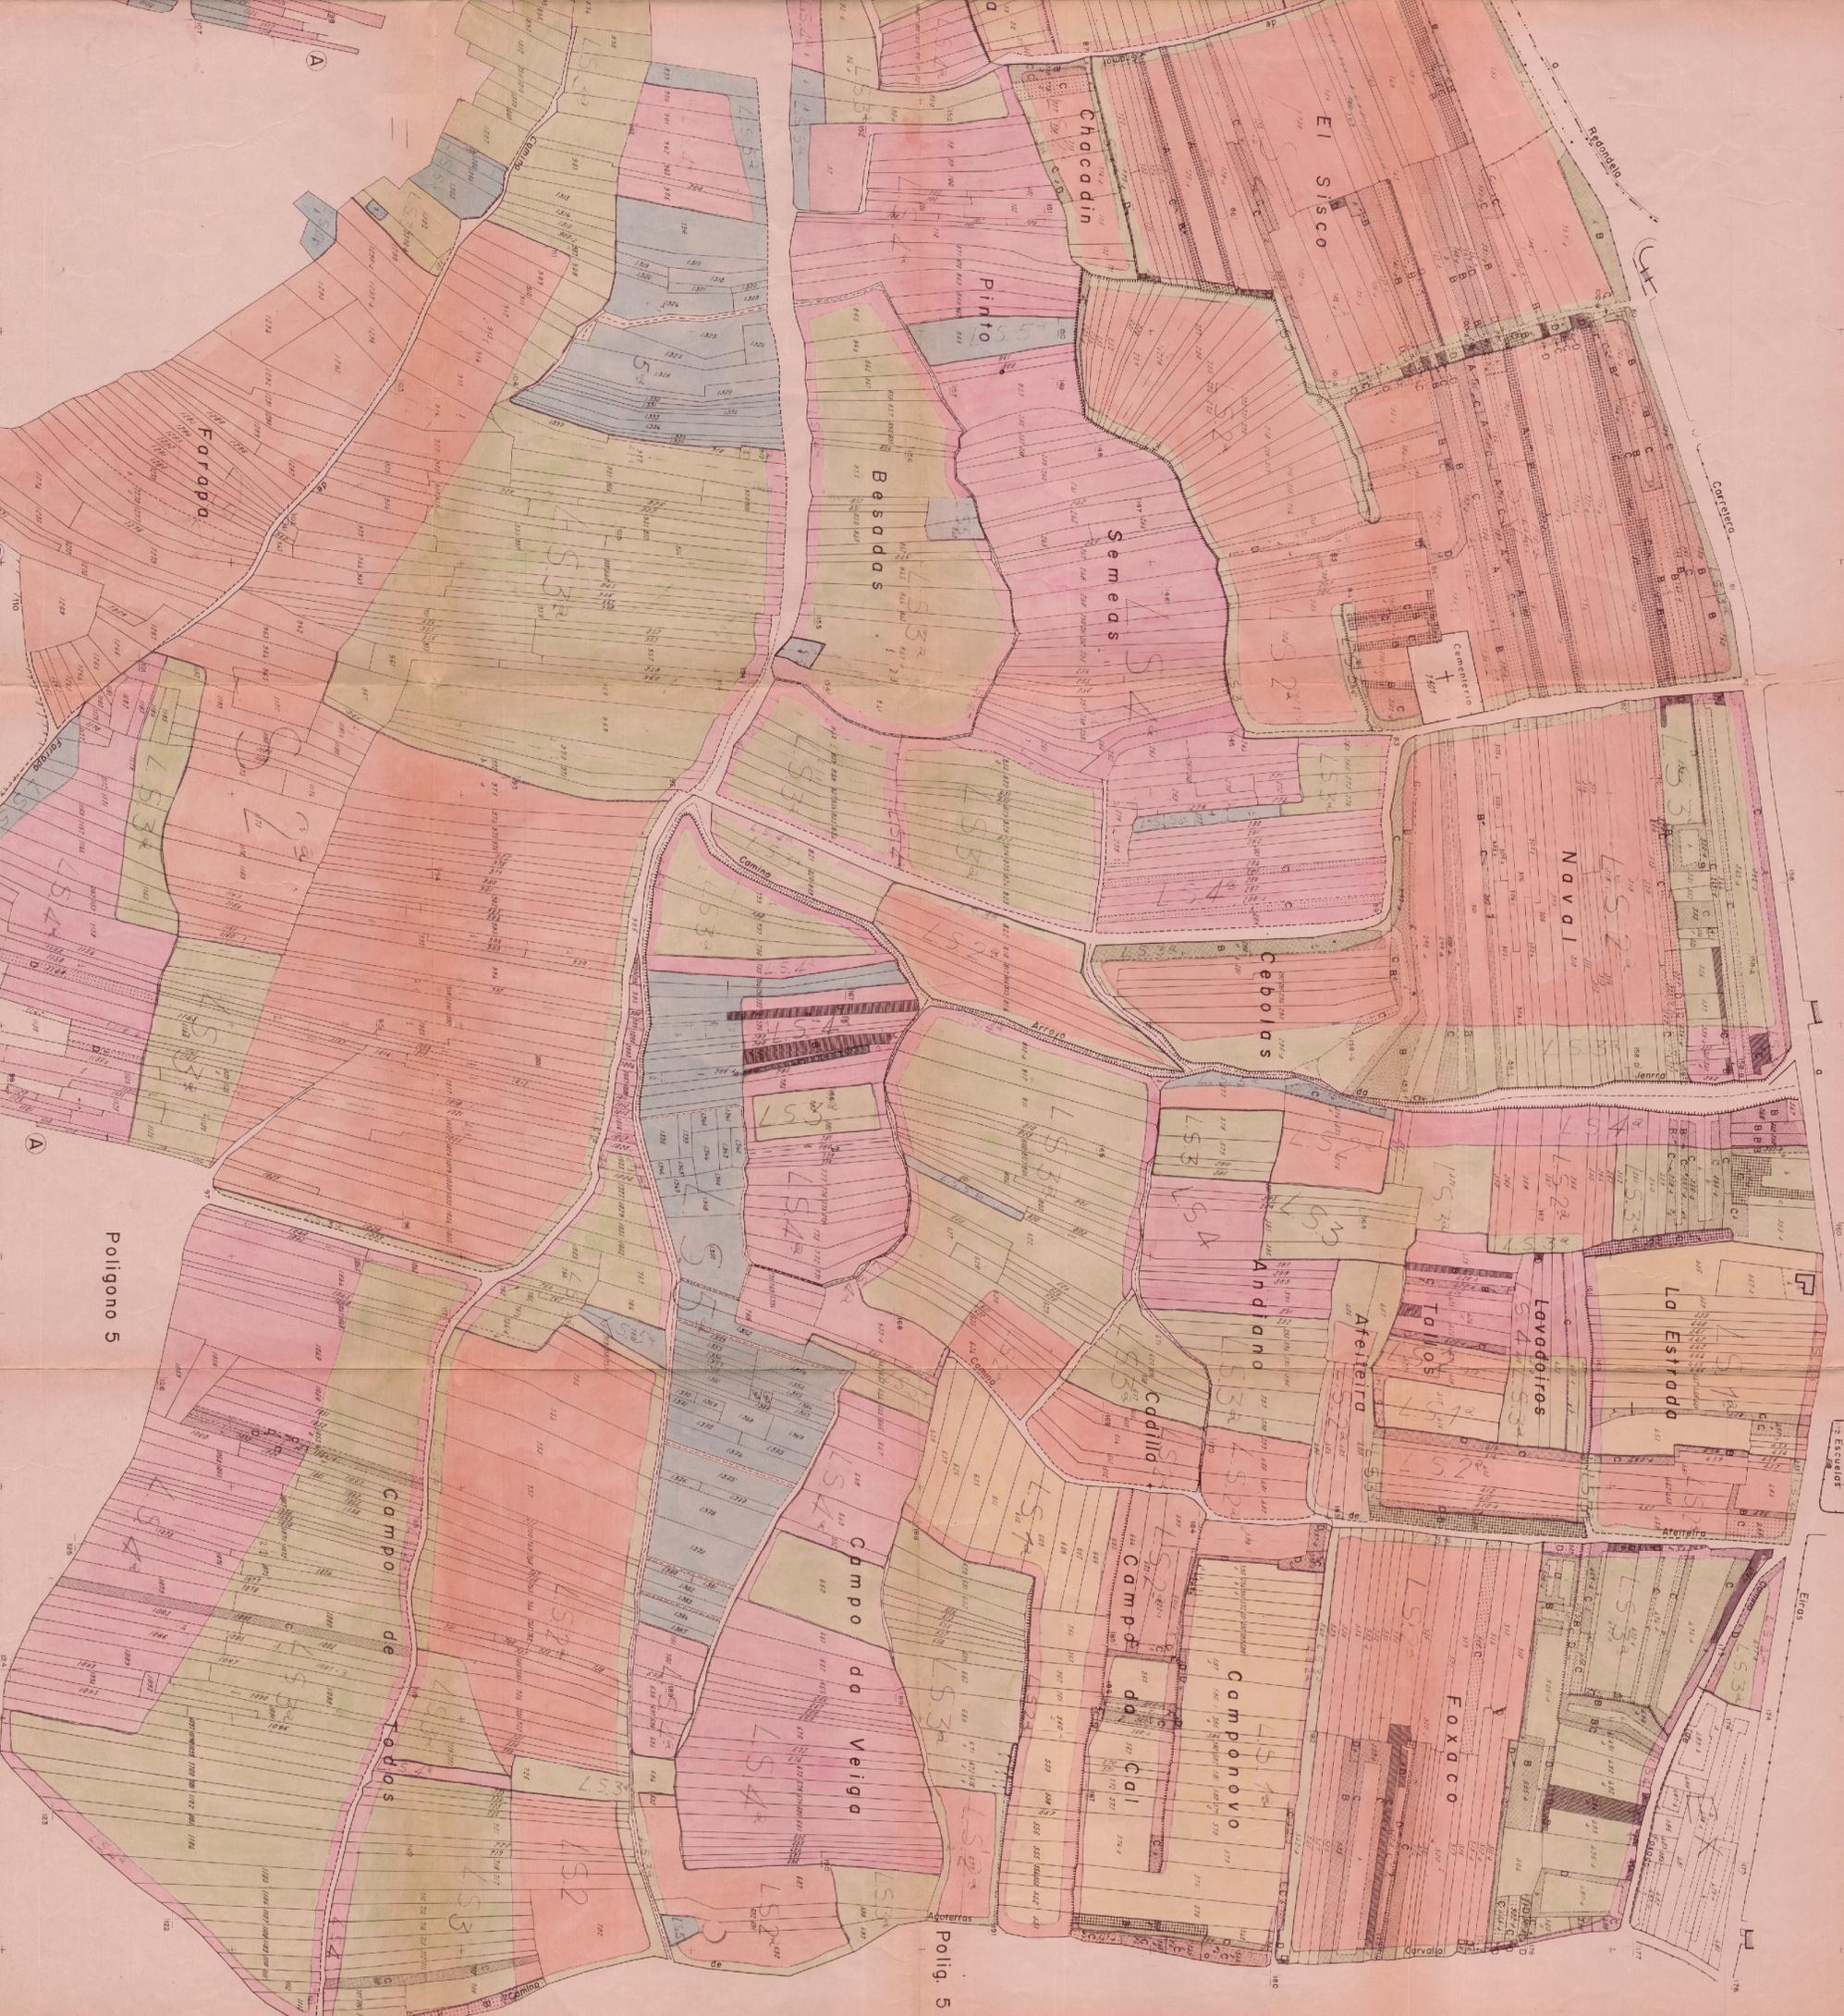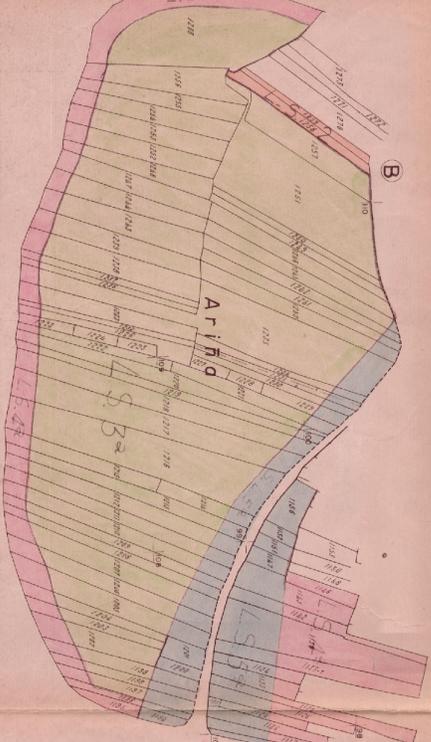

Poligono 5

Polig. 5