

ESCUADRO-RELLAS


AYUNTAMIENTO DE SILLEDA

PONTEVEDRA

POLIGONO Nº 3 Plano parcelario de la Zona, rectificado
como consecuencia de la Encuesta de Bases.

ESCALA 1:1000

W. R. R.
Procedente de la Comisión Local

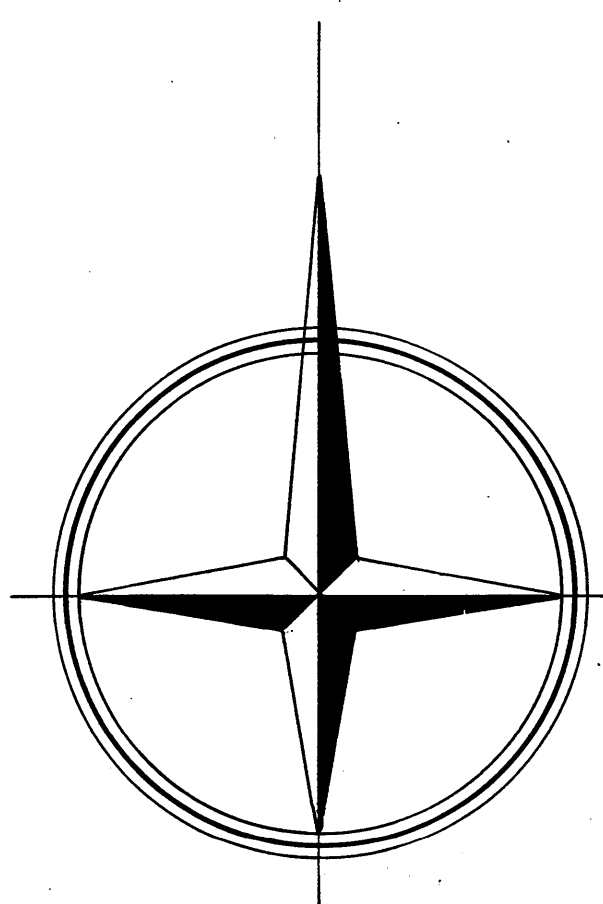

P-4

P-6

P-5

P-2