

BREIXA-MARTIXE-ANSEMIL


TERMINO MUNICIPAL DE SILLEDA

PONTEVEDRA

POLIGONO Nº 3

ESCALA 1:1000

Plano parcelario da Zona, rectificado
como consecuencia da Encuesta de Bases.

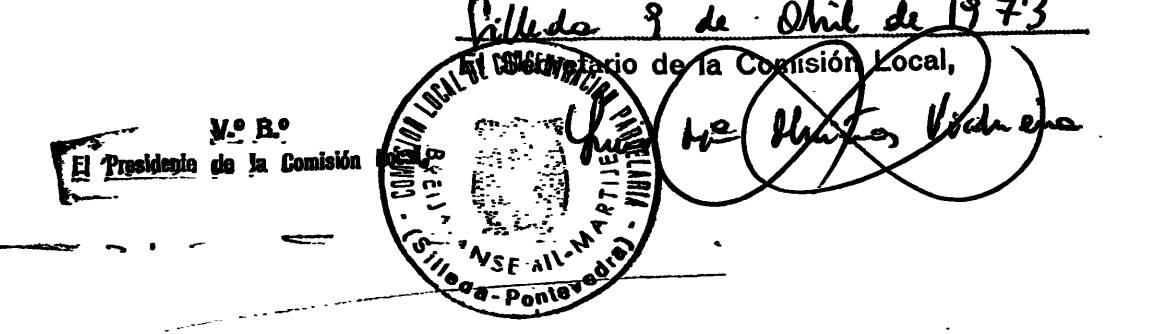

Palacio civil

