


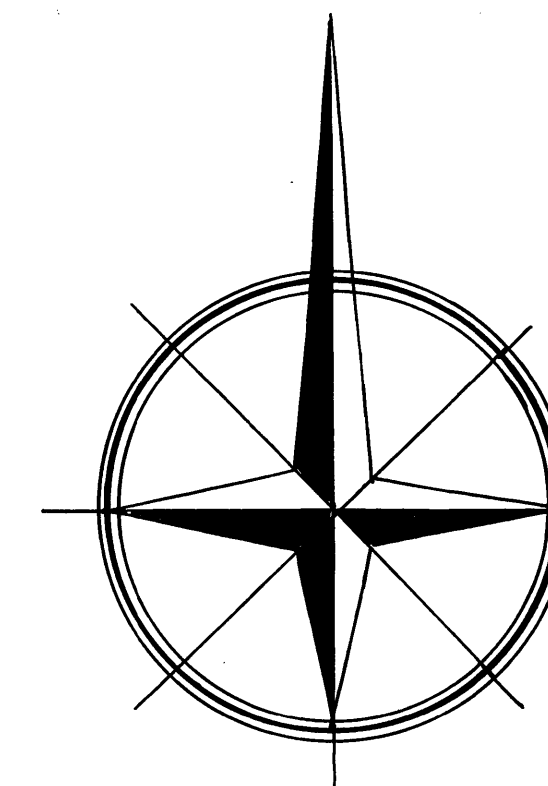

BREIXA-MARTIXE-ANSEMIL

TERMINO MUNICIPAL DE SILLEDA

PONTEVEDRA

POLIGONO Nº 5

ESCALA 1:1000

Plano parcelario de la Zona, rectificado como consecuencia de la Ley de Bases de Regido 9 de abril de 1973

