

X=10.400
Y=12.200

10500

10700

10900

X=11.100
Y=12.200

P.1

PEREIRO

Pezas


P.2

Revollon

Suas Eiras

As Queimas

FREIXEIRO

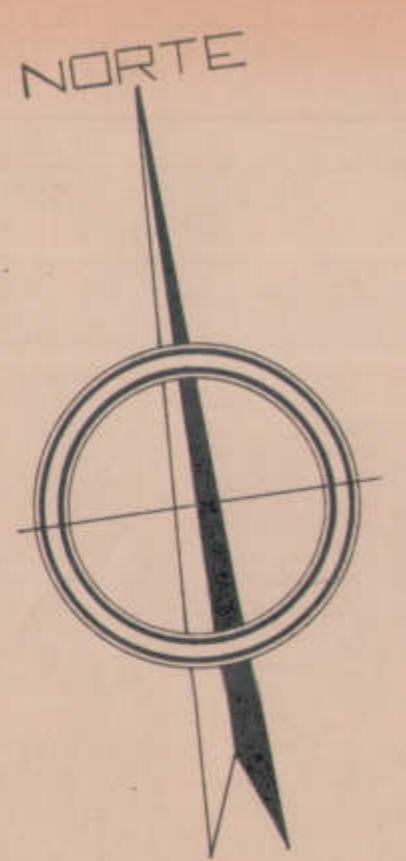

LARO-PARADA

T.M. DE SILEDA

PONTEVEDRA

ESCALA 1:1000

Pgno.-3



Plano parcelario de la Zona, rectificado
como consecuencia de la Enquesta de Base.
El Secretario de la Comisión Local
de Actuación Urbanística
D. Manuel Vázquez

Plano de 17 de diciembre de 1976

11000

X=11.100
Y=11.700