

7.800

7.700

7.600

7.500

7.400

7.300

7.200

7.100

7.000

6.900

P-1

P.2

INSTITUTO NACIONAL DE REFORMA Y DESARROLLO AGRARIO

TERMINO O ZONA: **CIRA - DORNELAS**

PROVINCIA: **PONTEVEDRA**

ESCALA: **1:1.000**


Nº DE POLIGONO: **3**

REALIZADOR:

FECHA DEL PLANO:

DESCRIPCIONES:



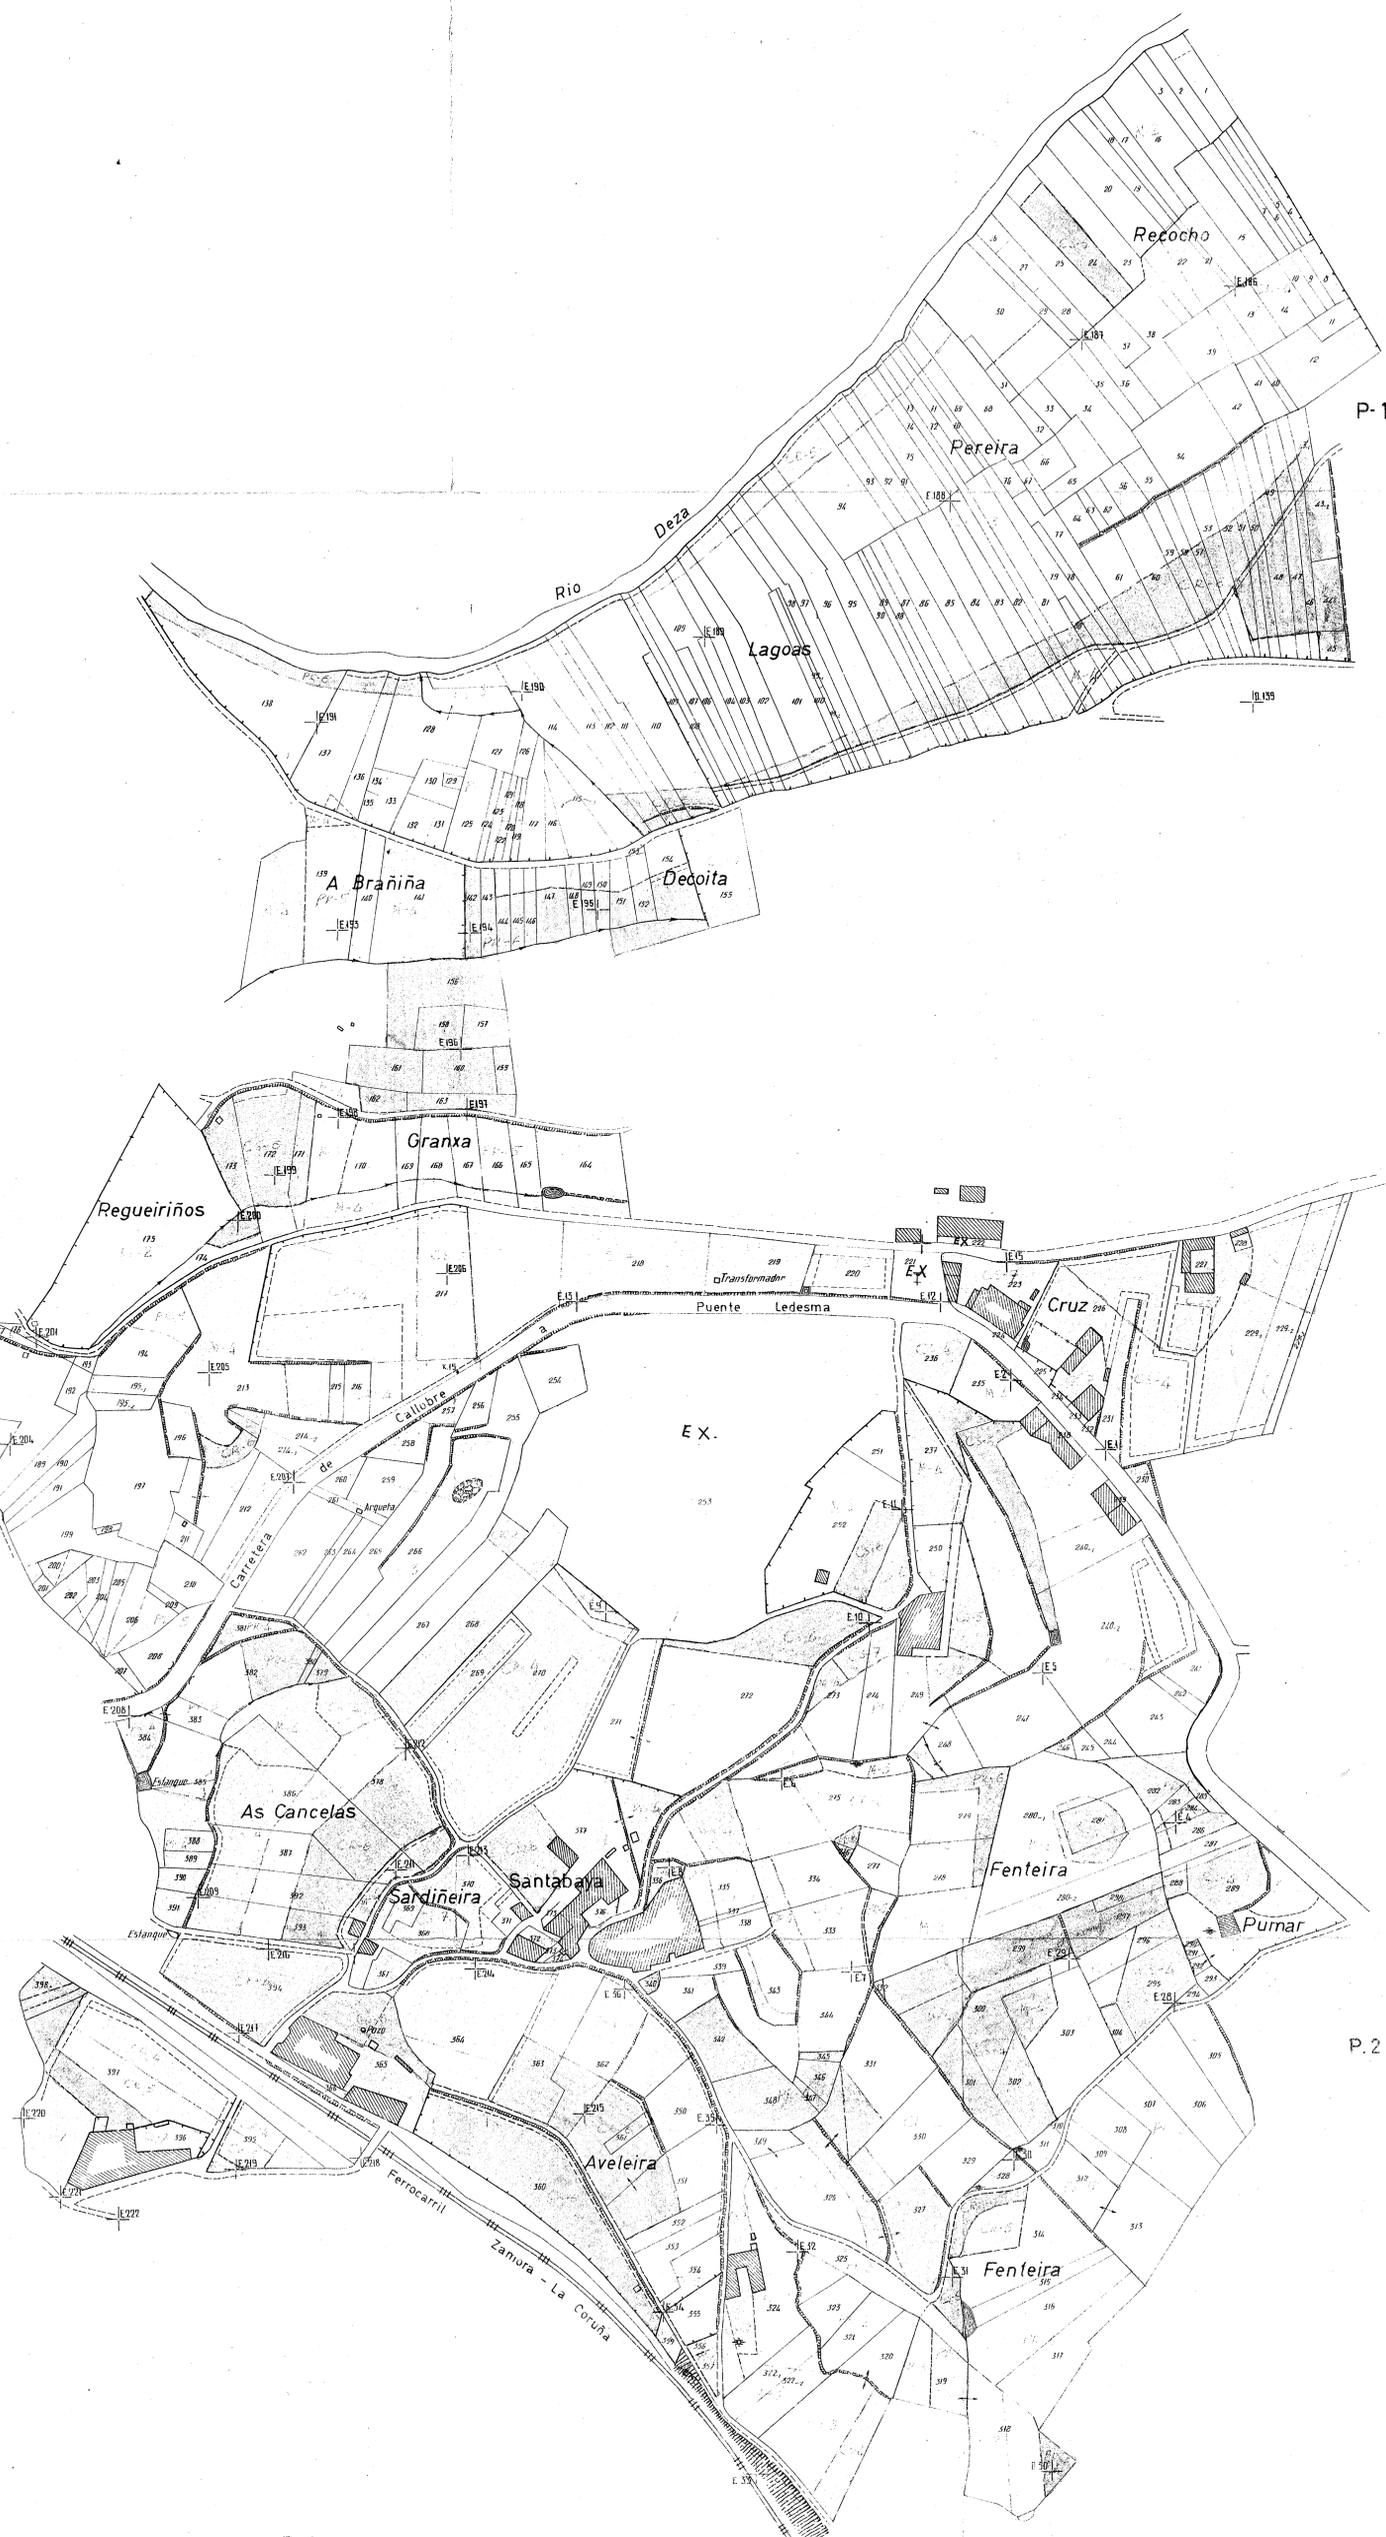

P-4

6.600 5.700 5.800 5.900 7.000 7.100