


Po 4

Po 5

Po 3

Po 7

Po 2

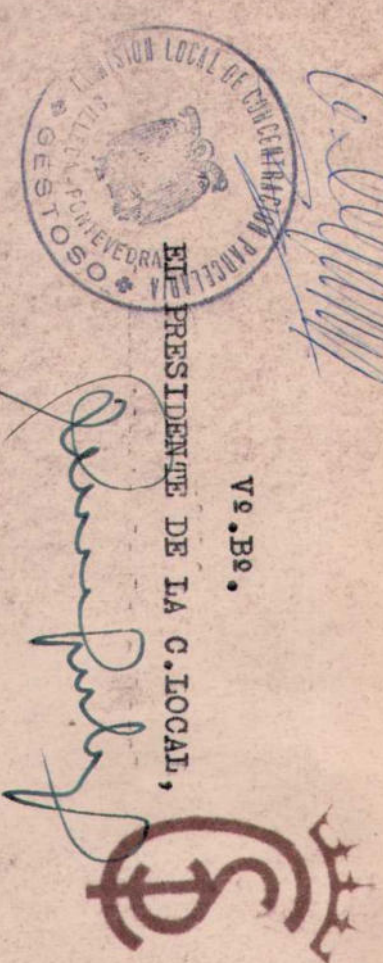

GESTOSO
TERMINO MUNICIPAL DE SILEDA

PONTEVEDRA
ESCALA 1:1000
POLIGONO Nº 6

RENTALIZACION DE BANCOS
PLANO PARCELARIO Y CLASIS DE TIERRA. HOJA Nº. 6
SILIDA, 4 de septiembre de 1964
EL SECRETARIO DE LA C. LOCAL.

