


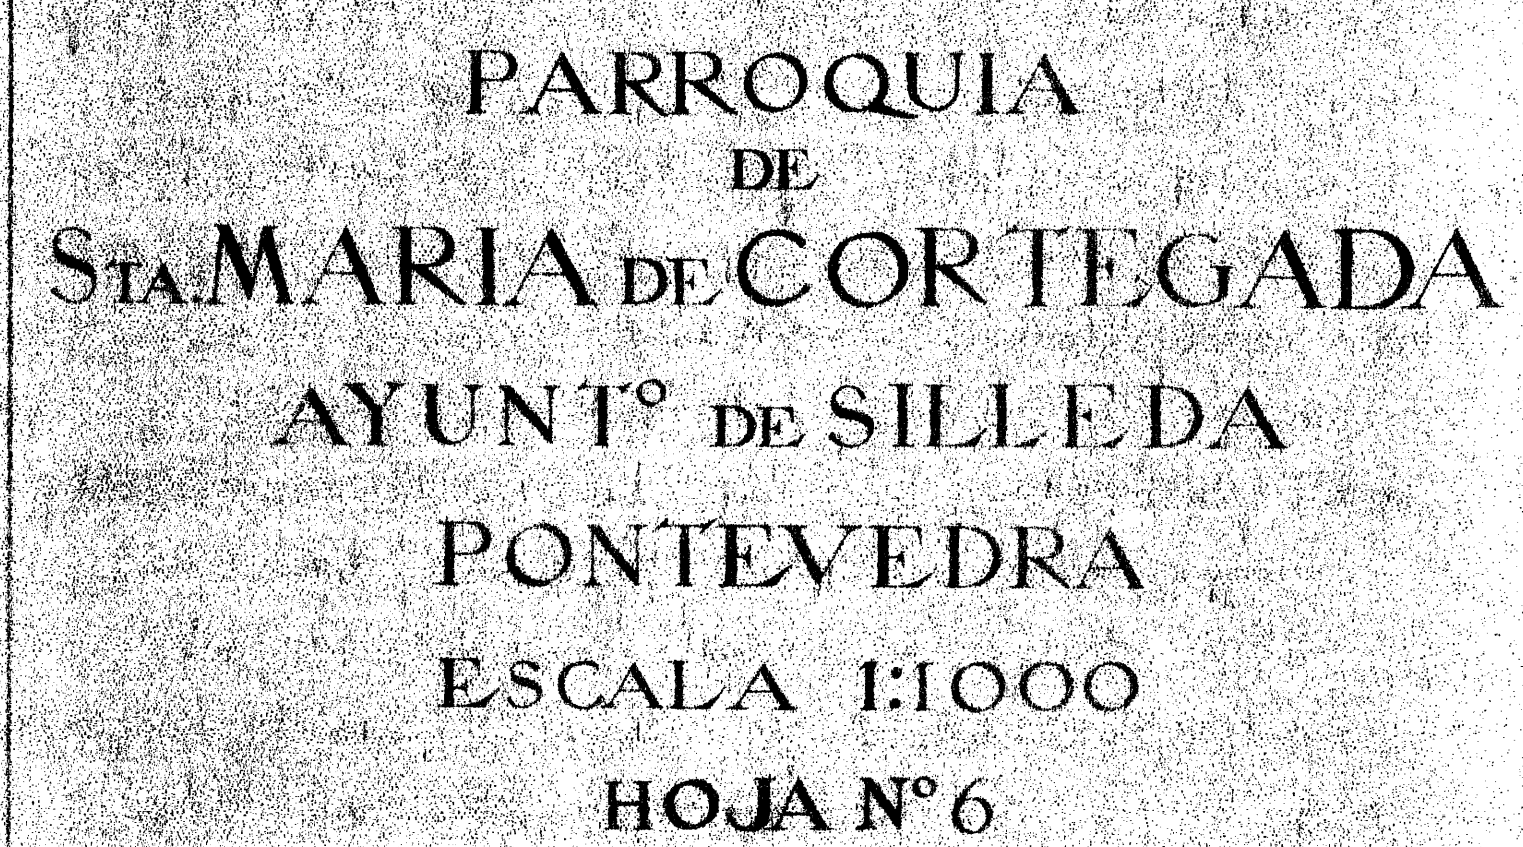

PLANO PARCELARIO Y CLASES DE TIERRA-HOJA Nº 6

Silleda 11 de Julio de 1961

EL SECRETARIO DE LA COMISION LOCAL      EL PRESIDENTE DE LA COMISION LOCAL

