



622570
4749863

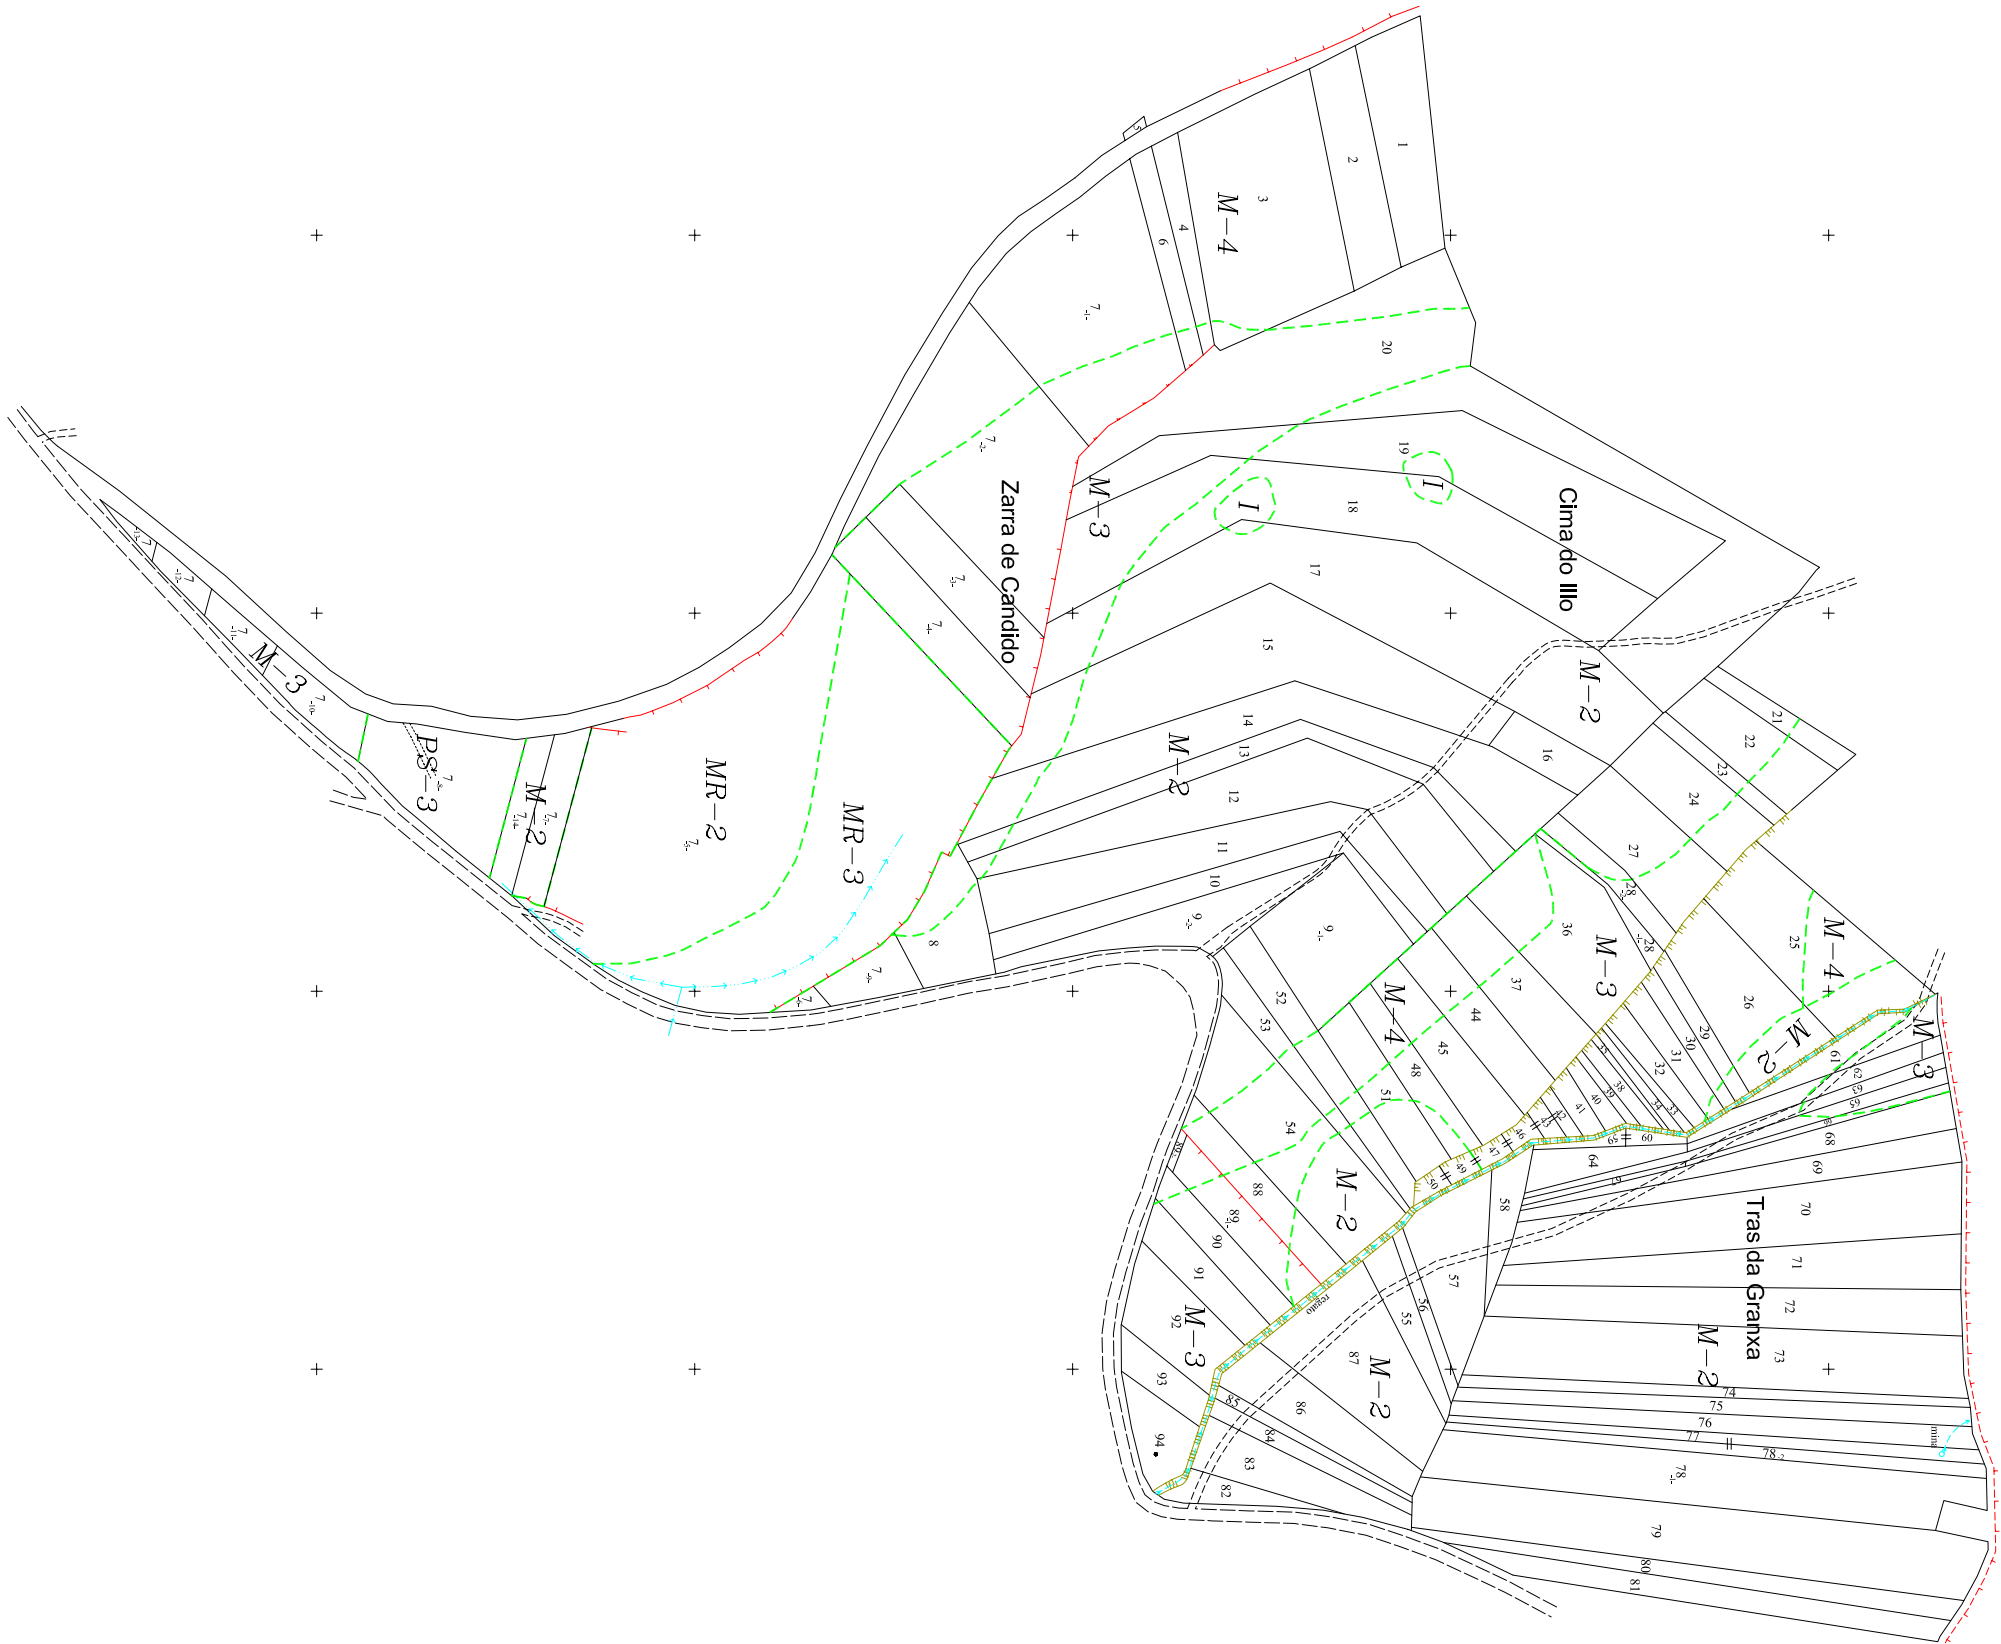

DISTRIBUCION DE POLIGONOS

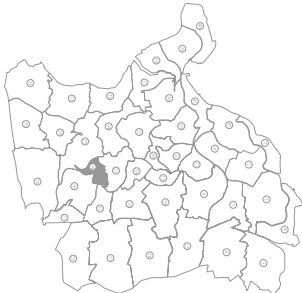

XUNTA DE GALICIA
CONSELLERÍA DO MEDIO RURAL
Dirección Xeral de
Estruturas e Infraestruturas Agrarias

TERMINO OU ZONA D'EXAME - INSUA - PORTODEMOURIROS (Vila de Cines)			
Provincia	Escala	Poligono	Data
PONTEVEDRA	1/2000	24	XANEIRO 2006
OBSERVACIÓNS. BASES DEFINITIVAS			
			Realizador
			EDM INGENIEROS S.A

