

Zona: LESENDE


Concello: Lousame

Provincia: A Coruña

Polígono 3

ESCALA APROXI. 1: 3.000

42-01-003

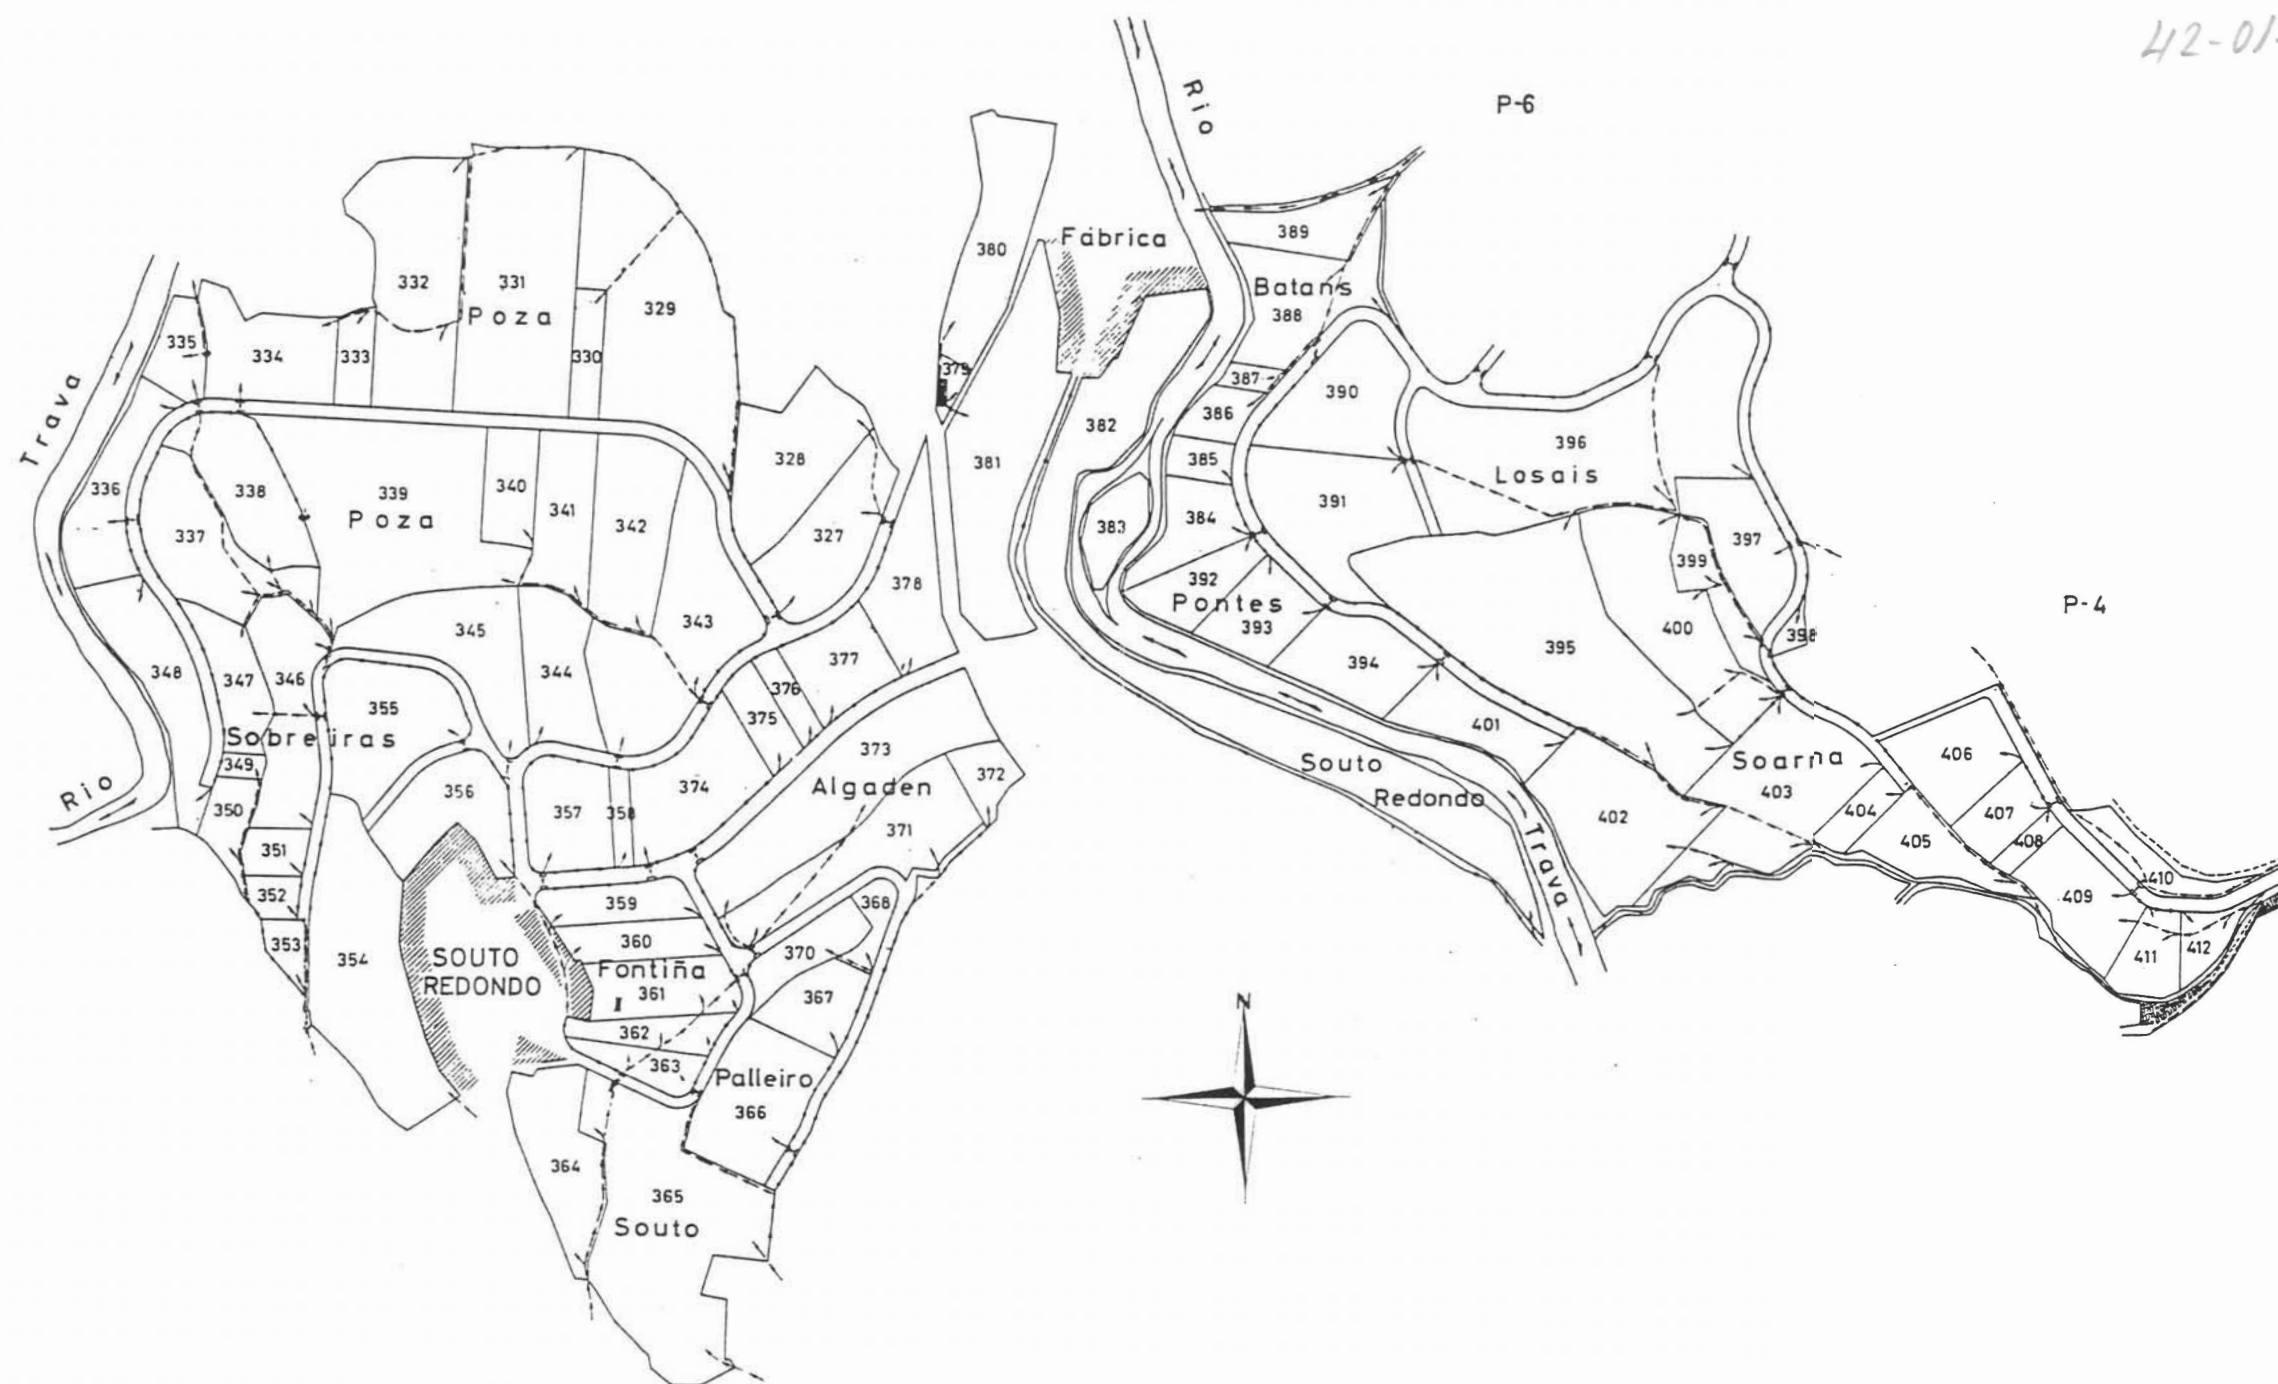

NOTA:
Este plano parcial débese desglosar do título
para ser unido ás escrituras en que cons-
ten as sucesivas transmisións da finca.