
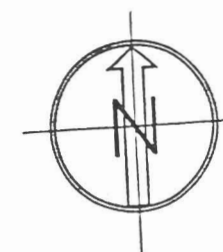


 PLANO DE LA ZONA CONCENTRADA DE
SAN LORENZO DE OLAS
 AYUNTAMIENTO DE MESIA
 LA CORUÑA
 POLIGONO Nº 1
 ESCALA GRAFICA APROX. 1:6.000

47-08-001

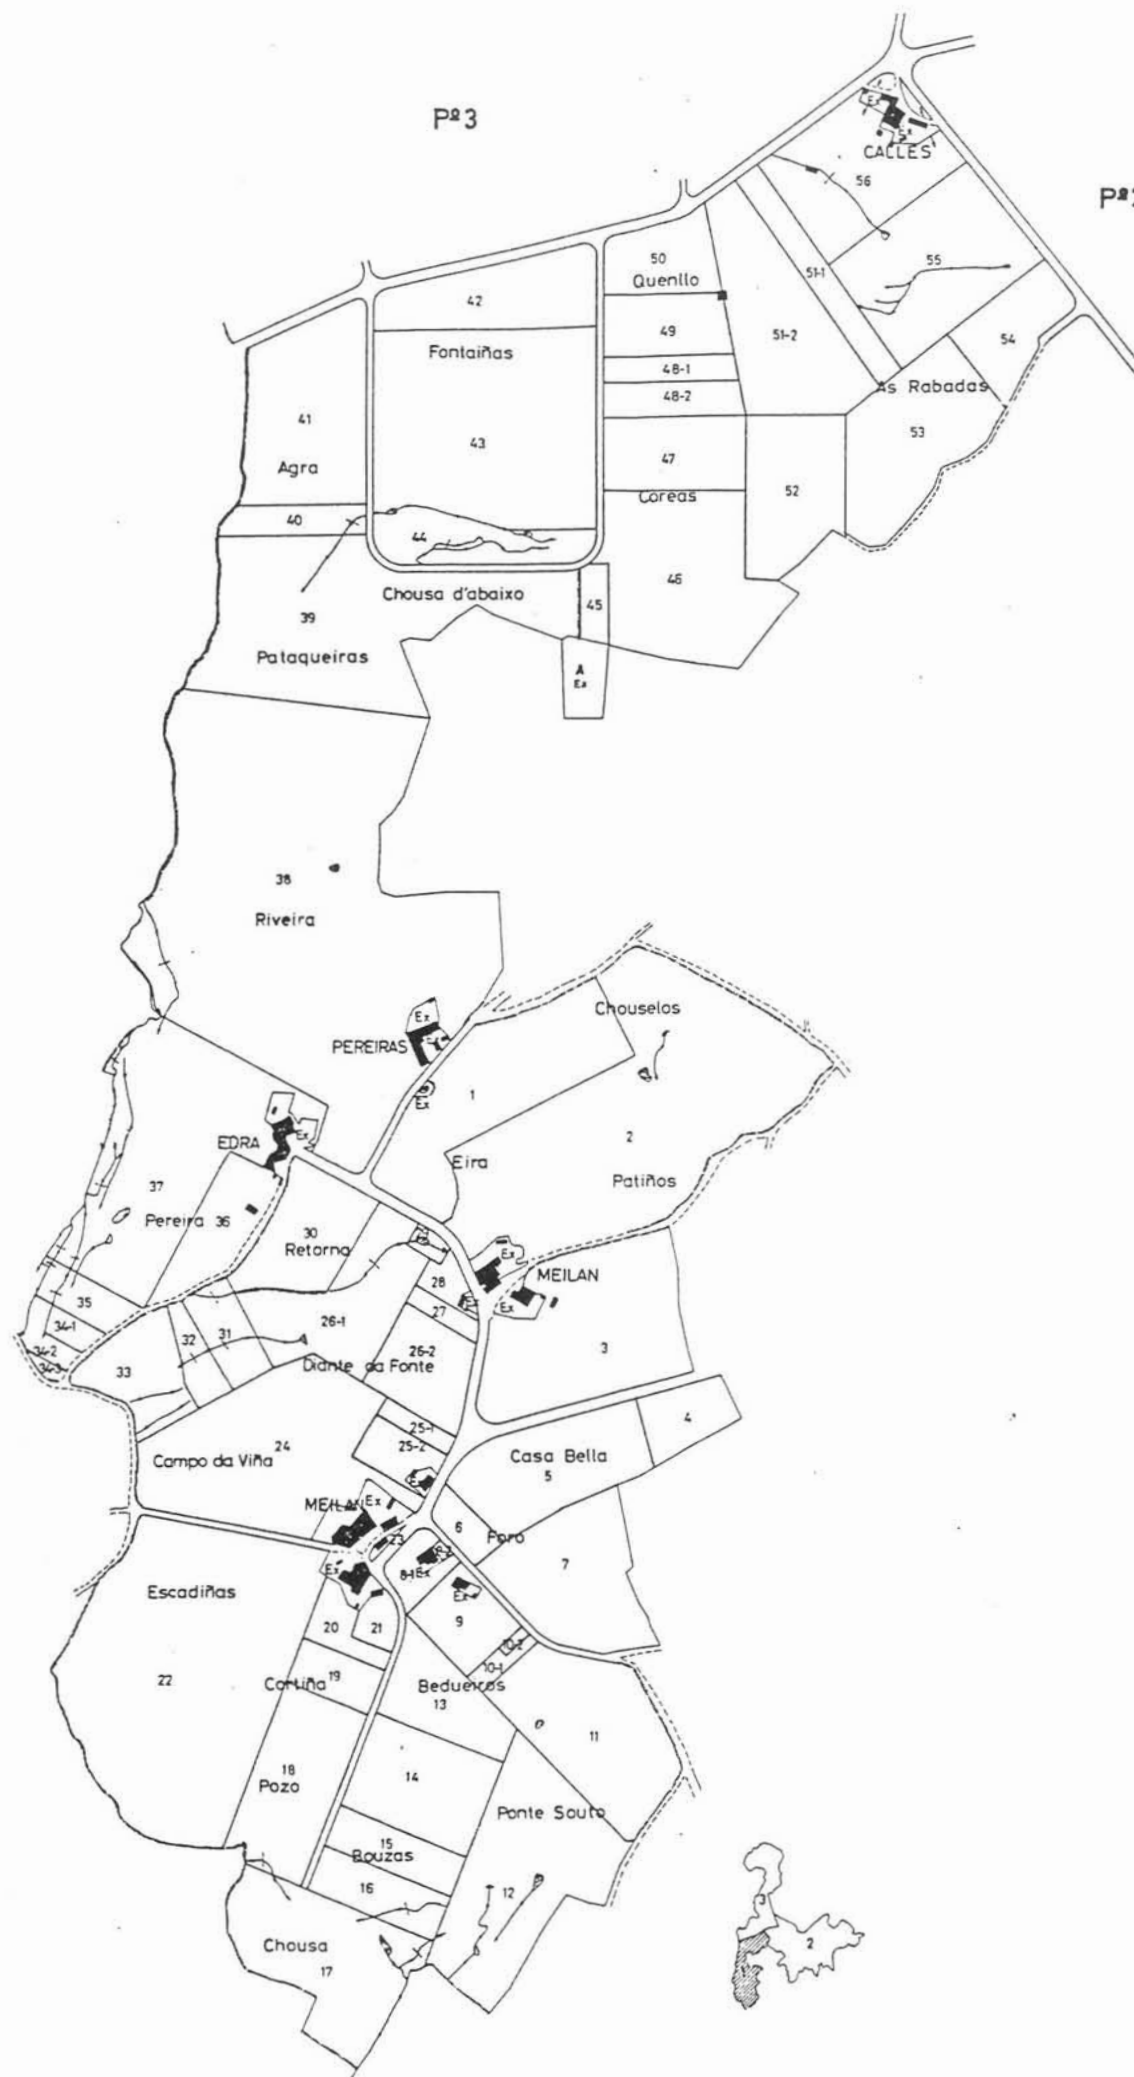

NOTA:
 Este plano parcial debe ser desglosado del título
 para ser unido a las escrituras en que consten -
 las sucesivas transmisiones de la finca.