



PLANO DE LA ZONA CONCENTRADA DE
SAN LORENZO DE OLAS
AYUNTAMIENTO DE MESIA
LA CORUÑA
POLIGONO Nº 3

ESCALA GRAFICA APROX. 1:6.000

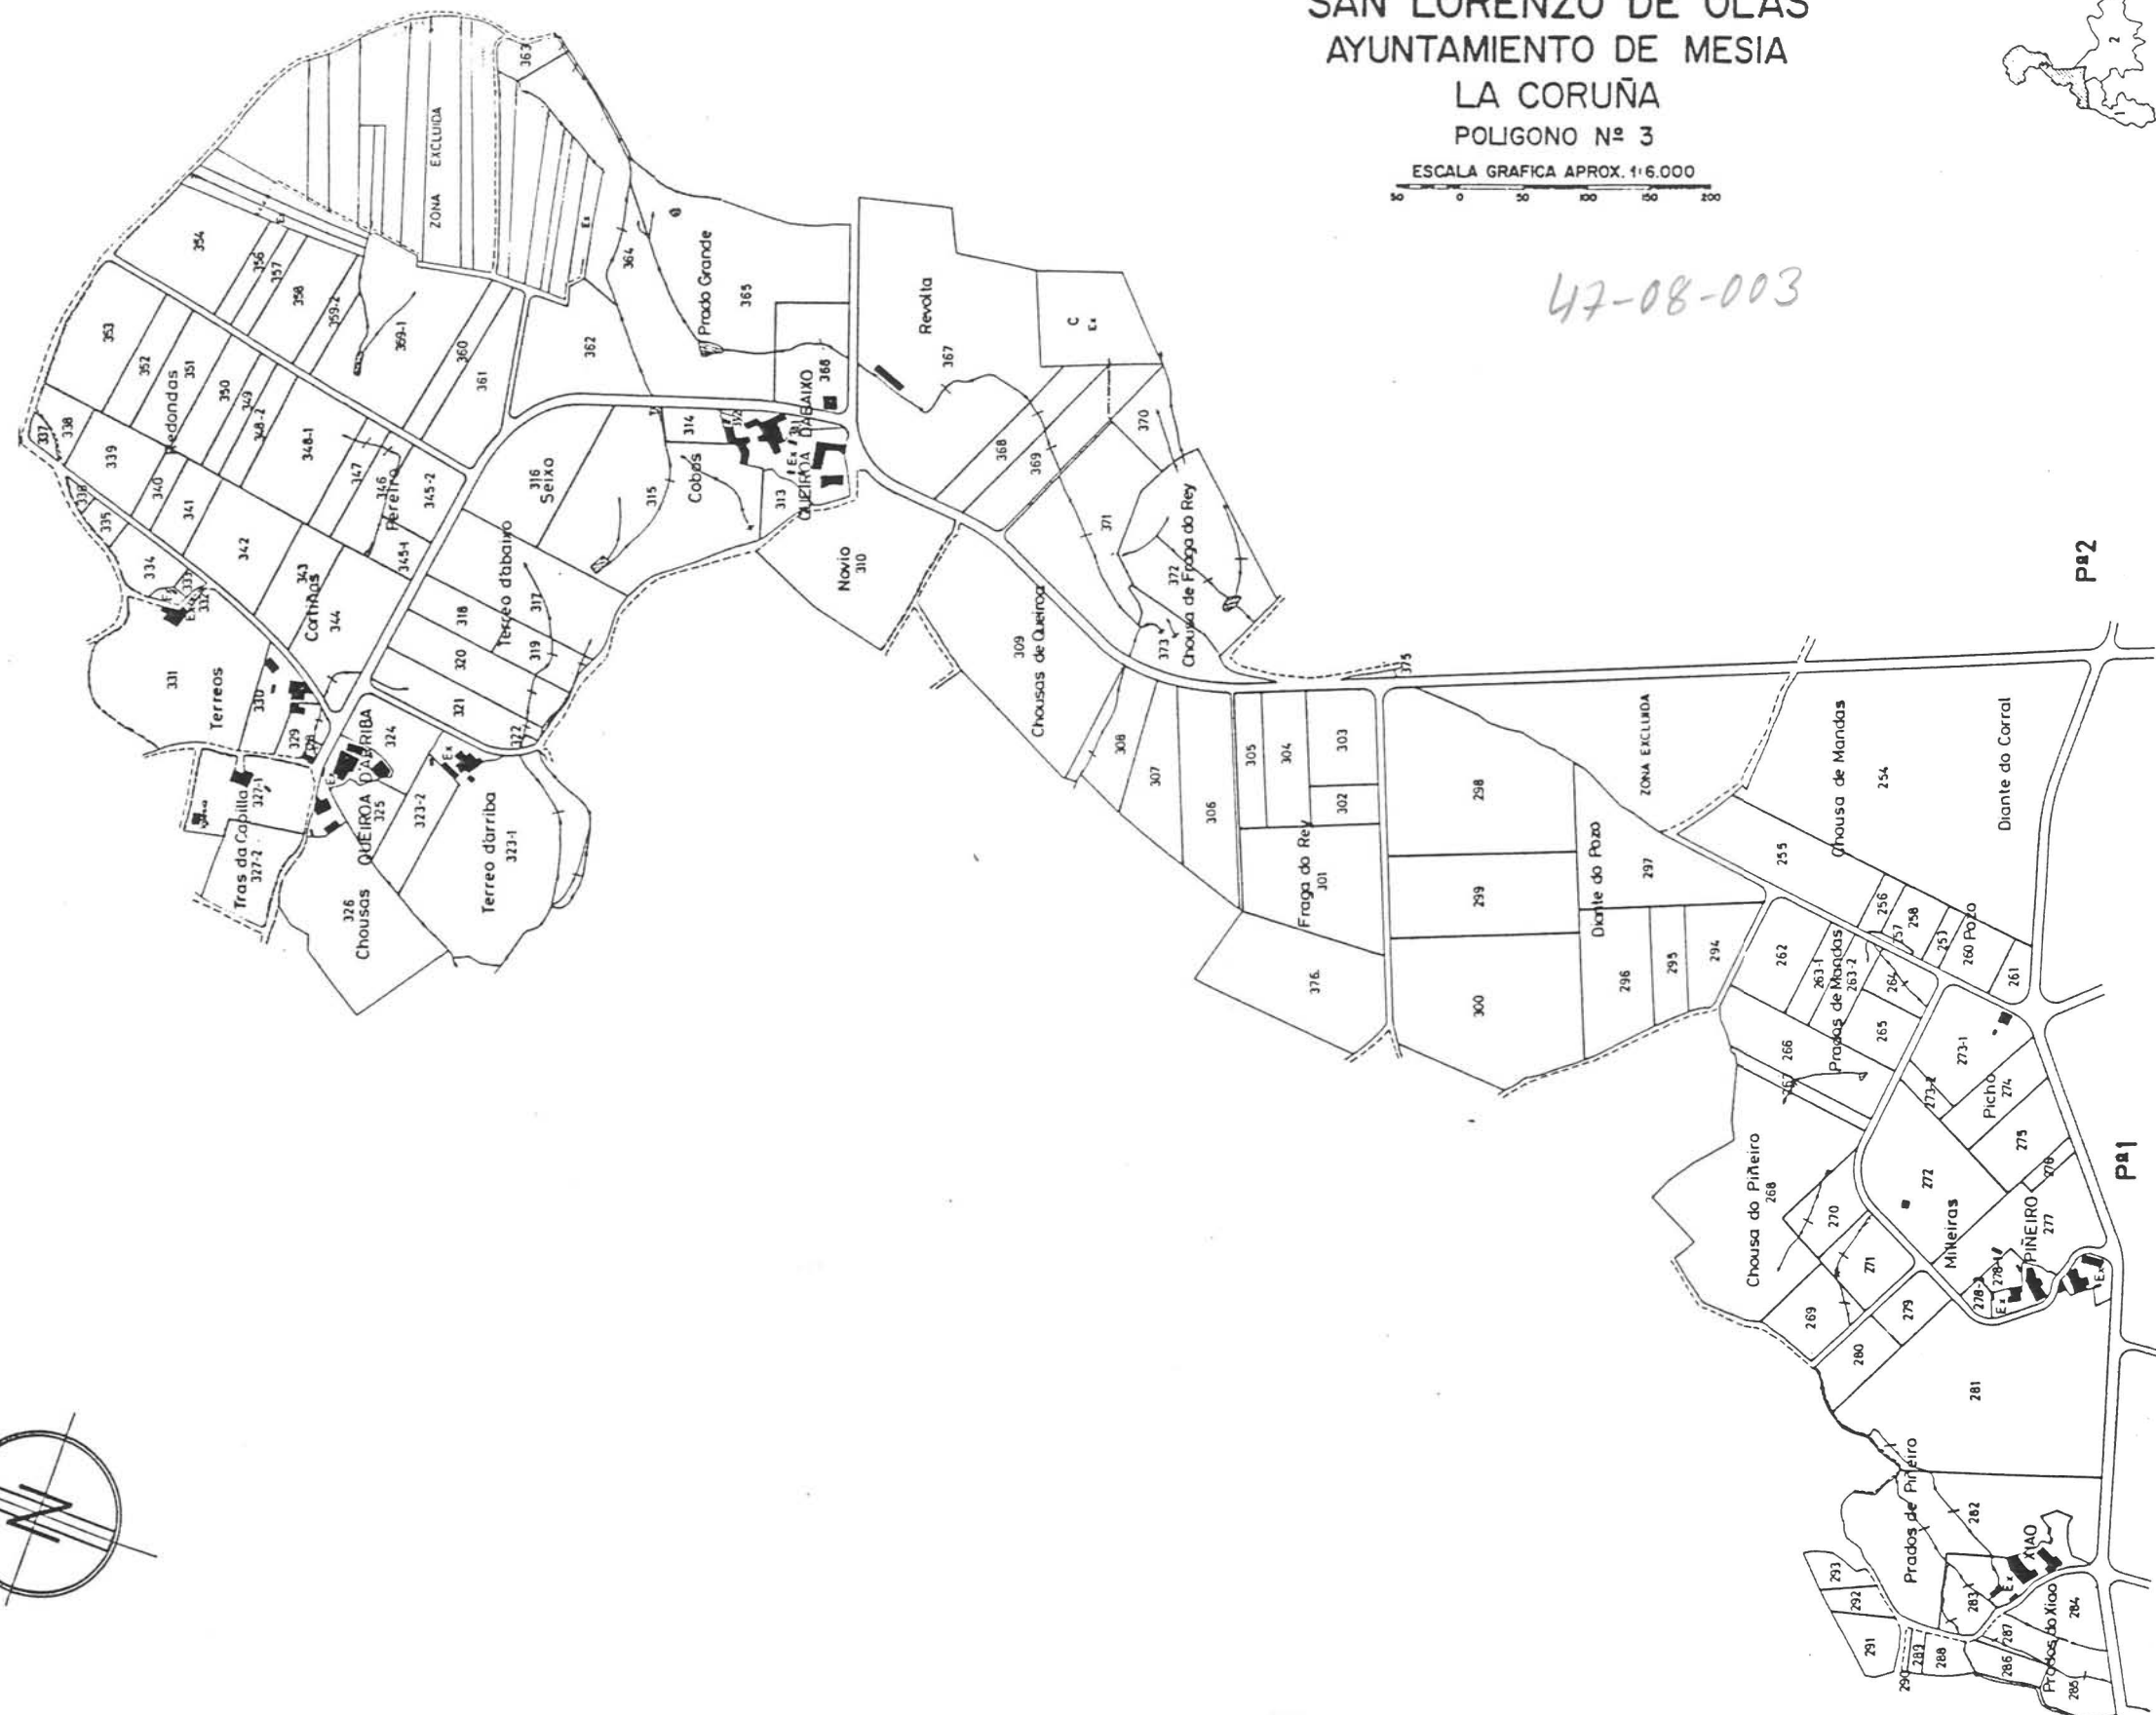

47-08-003

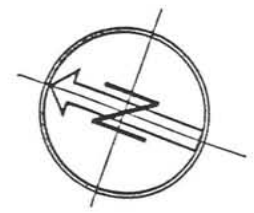

NOTA:
 Este plano parcial debe ser desglosado del título
 para ser unido a las escrituras en que consten -
 las sucesivas transmisiones de la finca.