


NOTA:
Este plano parcial débese desglosar do título
para ser unida ás escrituras en que constan as
sucesivas transmisións da finca.

Miguel Ángel Pérez Dubois.
Director xeral de Desenvolvemento Rural
(asinado dixitalmente)

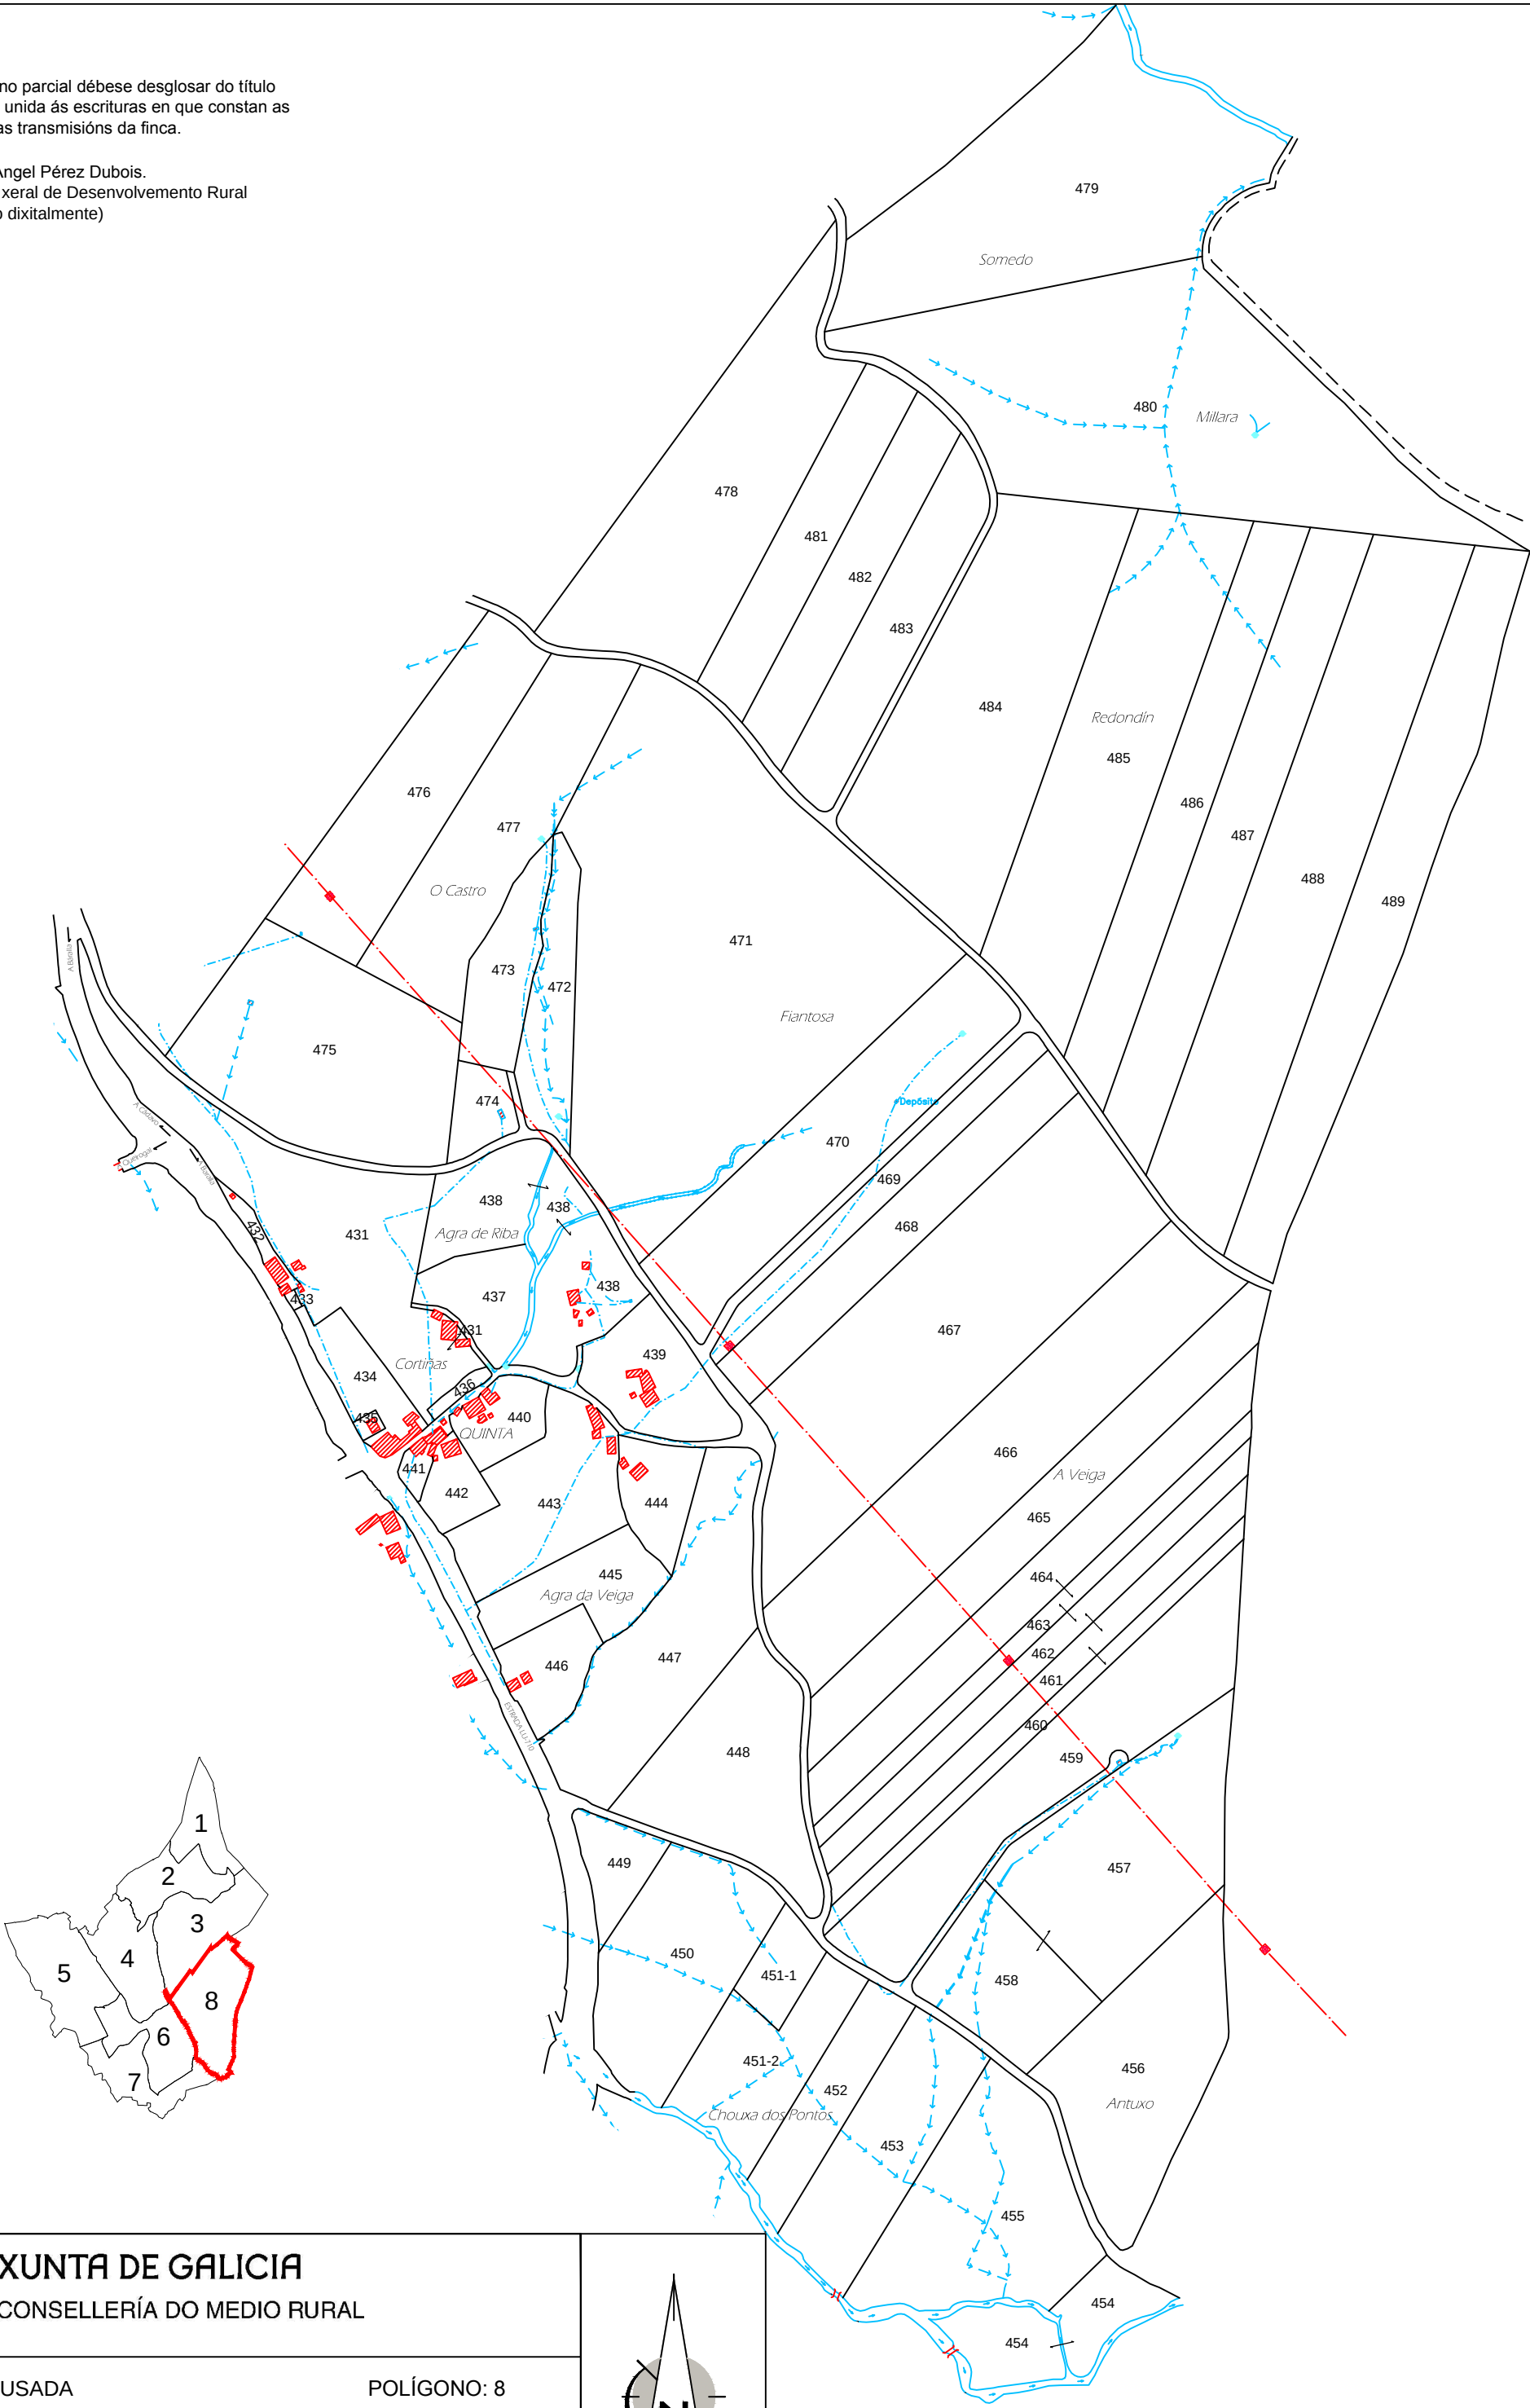

XUNTA DE GALICIA
CONSELLERÍA DO MEDIO RURAL


Zona: POUSADA

POLÍGONO: 8

Concello: BALEIRA

ESCALA APROX.: 1/6.000

Provincia: LUGO

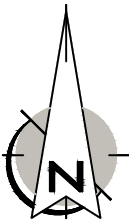

CVE: YsEHp5a272
Verificación: <https://sede.xunta.gal/cve>

