


NOTA:
Este plano parcial débese desglosar do título
para ser unida ás escrituras en que constan as
sucesivas transmisións da finca.

O DIRECTOR XERAL DE DESENVOLVEMENTO RURAL:

Asdo.: Miguel Ángel Pérez Dubois.

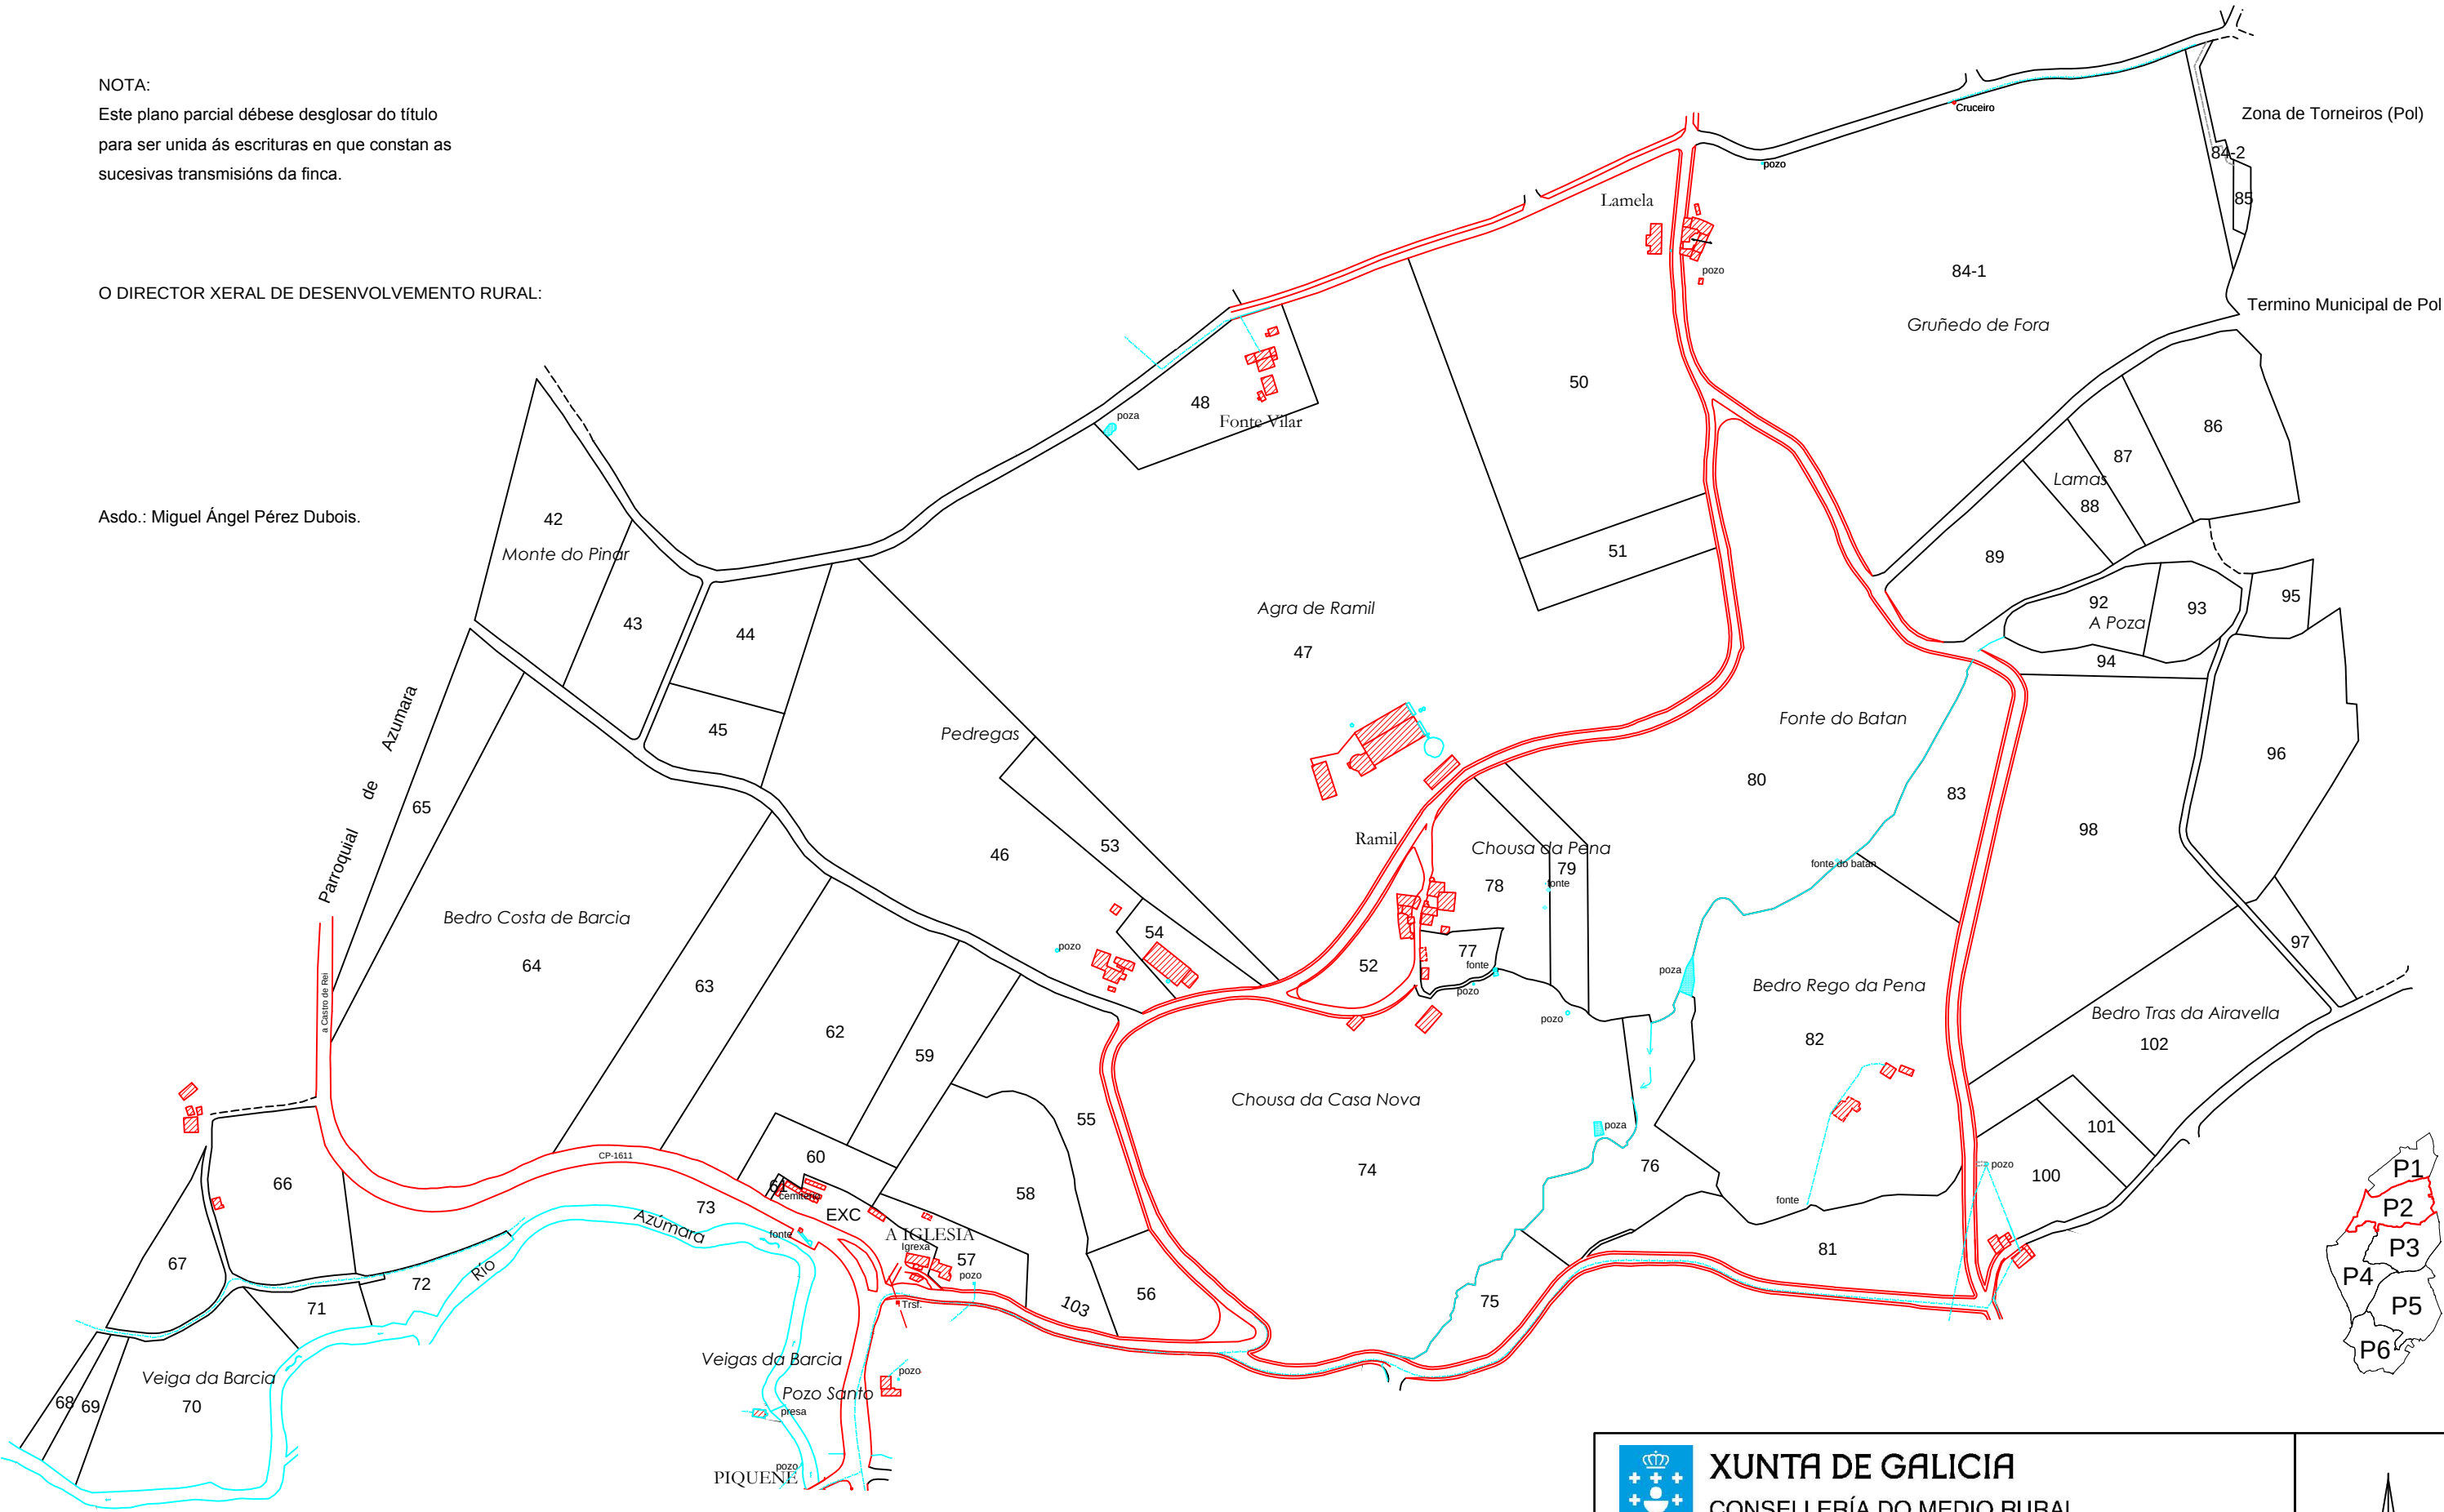

 XUNTA DE GALICIA CONSELLERÍA DO MEDIO RURAL	
Zona: RAMIL	POLÍGONO: 2
Concello: CASTRO DE REI	ESCALA APROX.: 1/5.000
Provincia: LUGO	

