
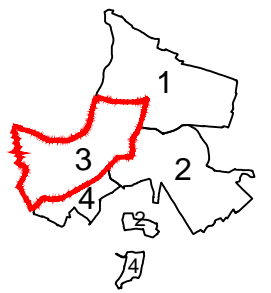


NOTA:
Este plano parcial débese desglosar do título para ser unida ás escrituras en que constan as sucesivas transmisións da finca.

Miguel Ángel Pérez Dubois.
Director xeral de Desenvolvemento Rural
(asinado dixitalmente)

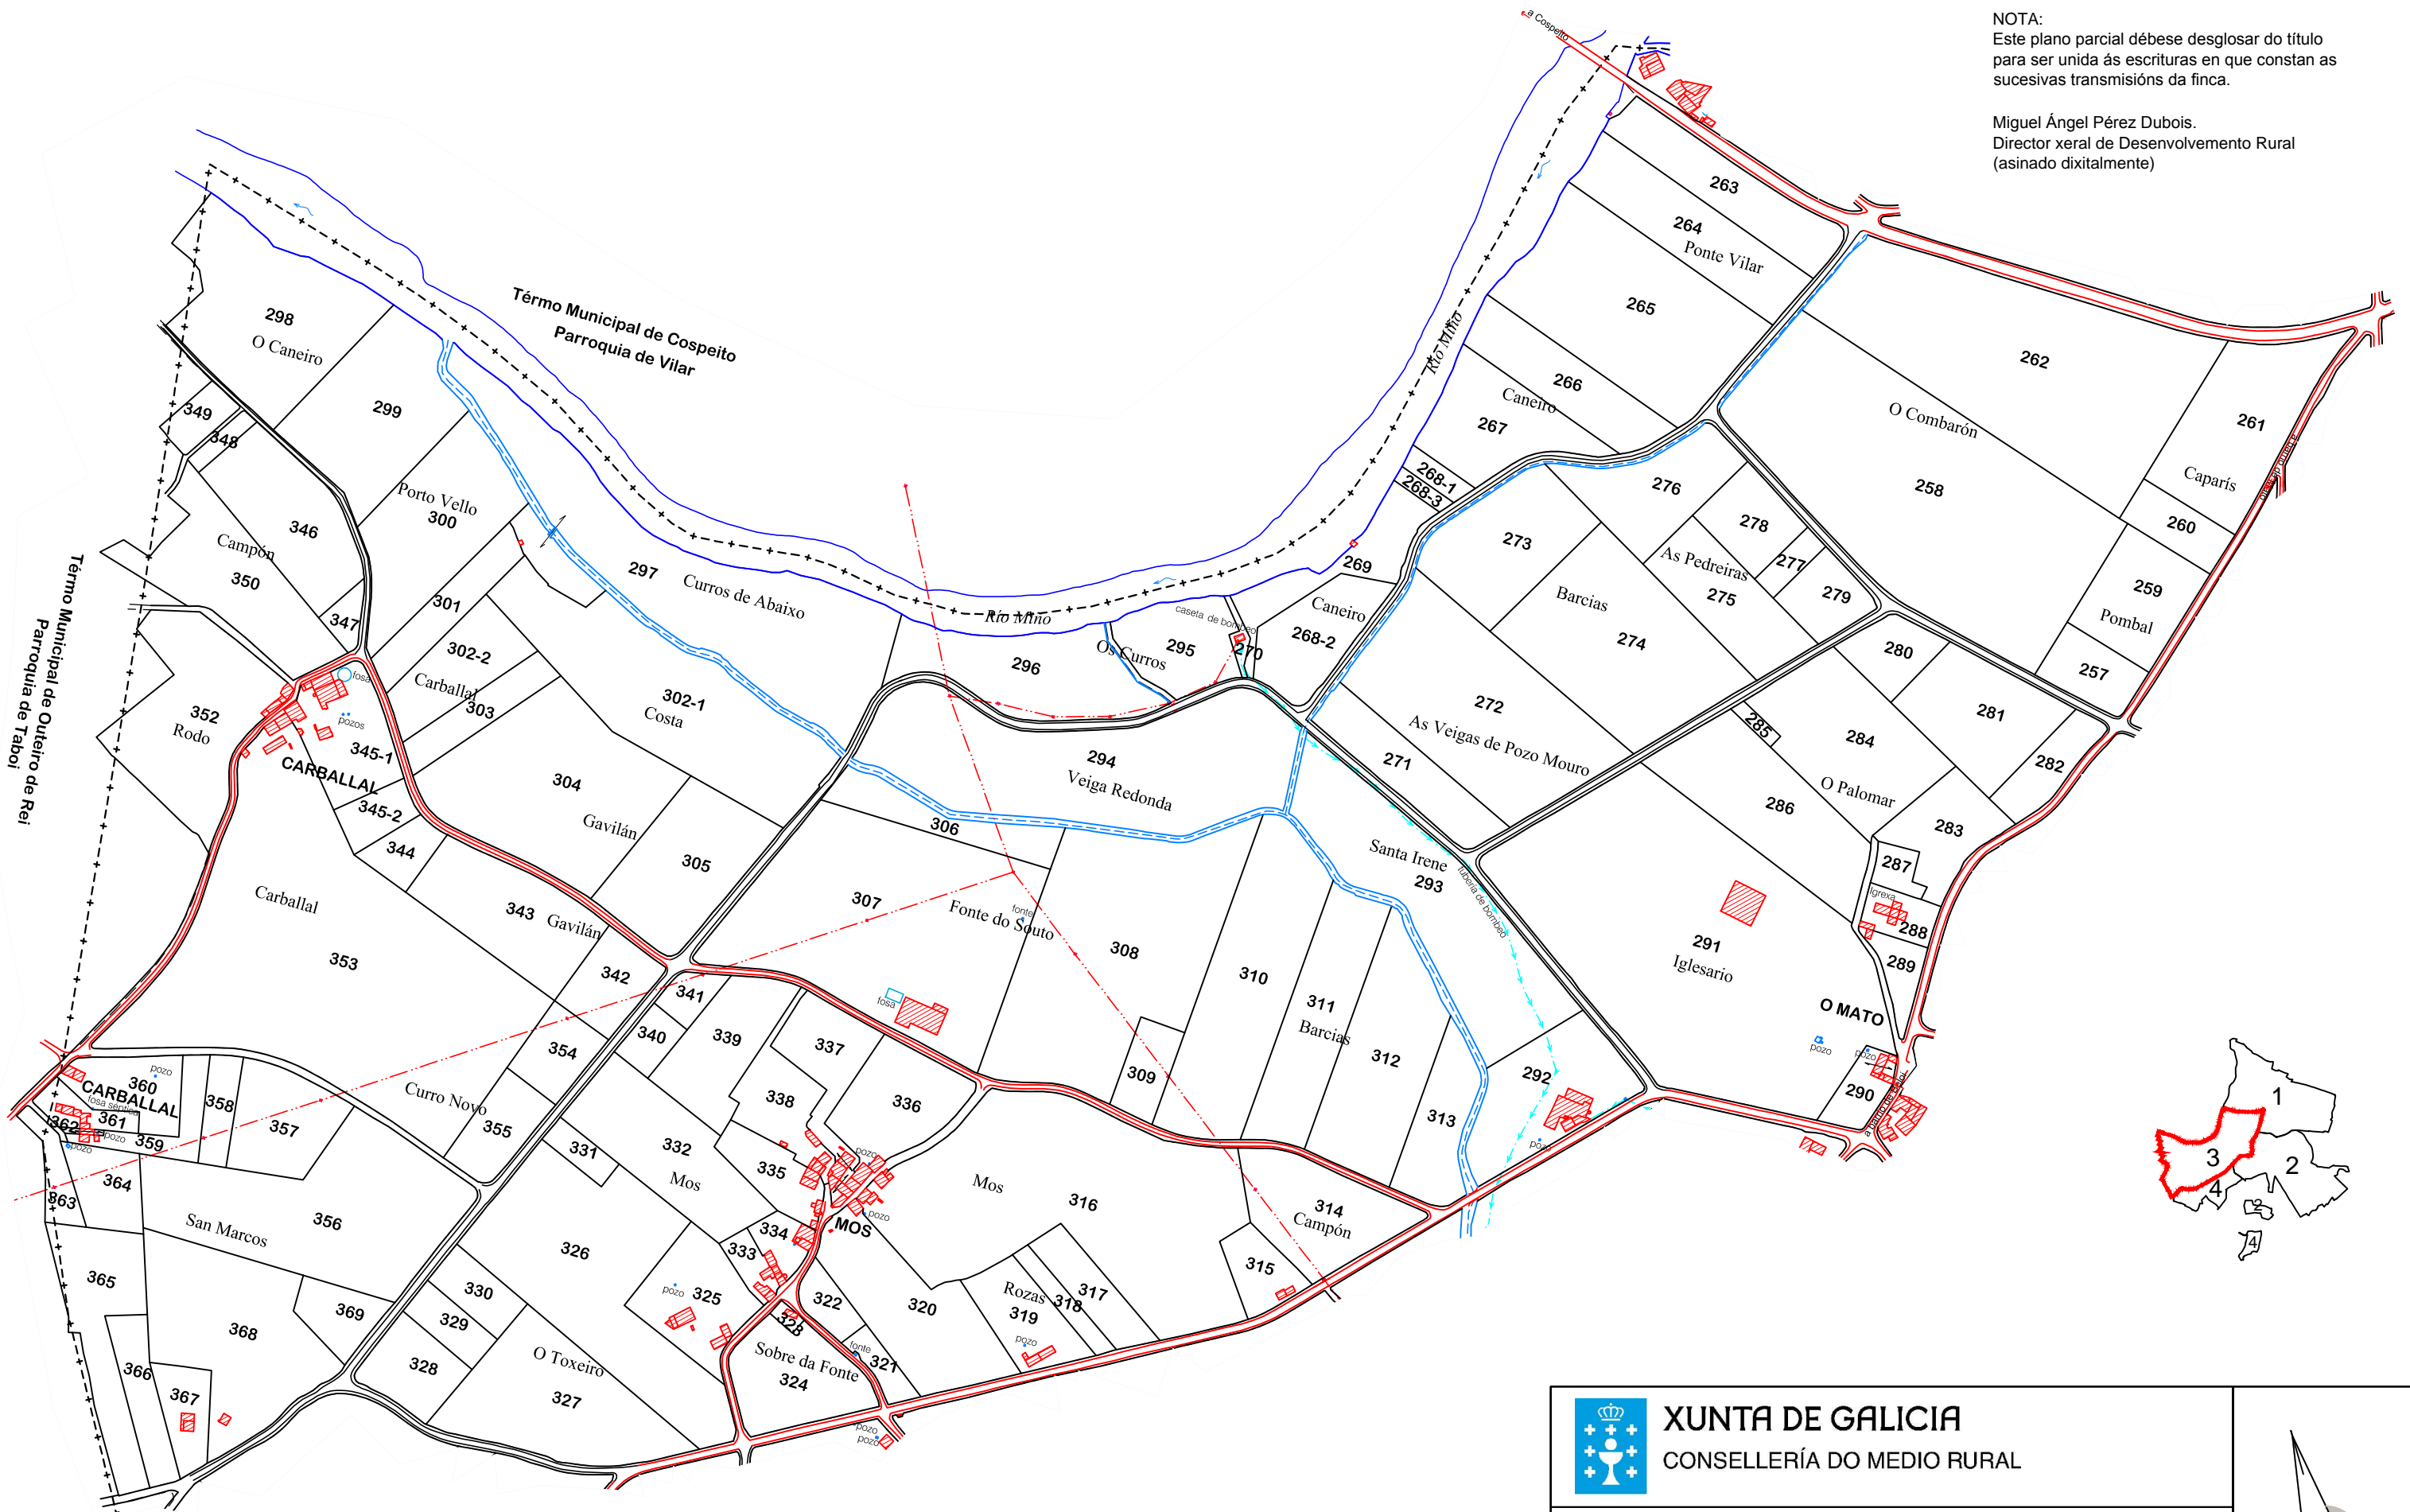

XUNTA DE GALICIA
CONSELLERÍA DO MEDIO RURAL

Zona: SAN XIAO DE MOS
Concello: CASTRO DE REI
Provincia: LUGO

POLÍGONO: 3
ESCALA APROX.: 1/5.000

