


NOTA:
Este plano parcial débese desglosar do título
para ser unida ás escrituras en que constan as
sucesivas transmisións da finca.

Miguel Ángel Pérez Dubois.
Director xeral de Desenvolvemento Rural
(asinado dixitalmente)

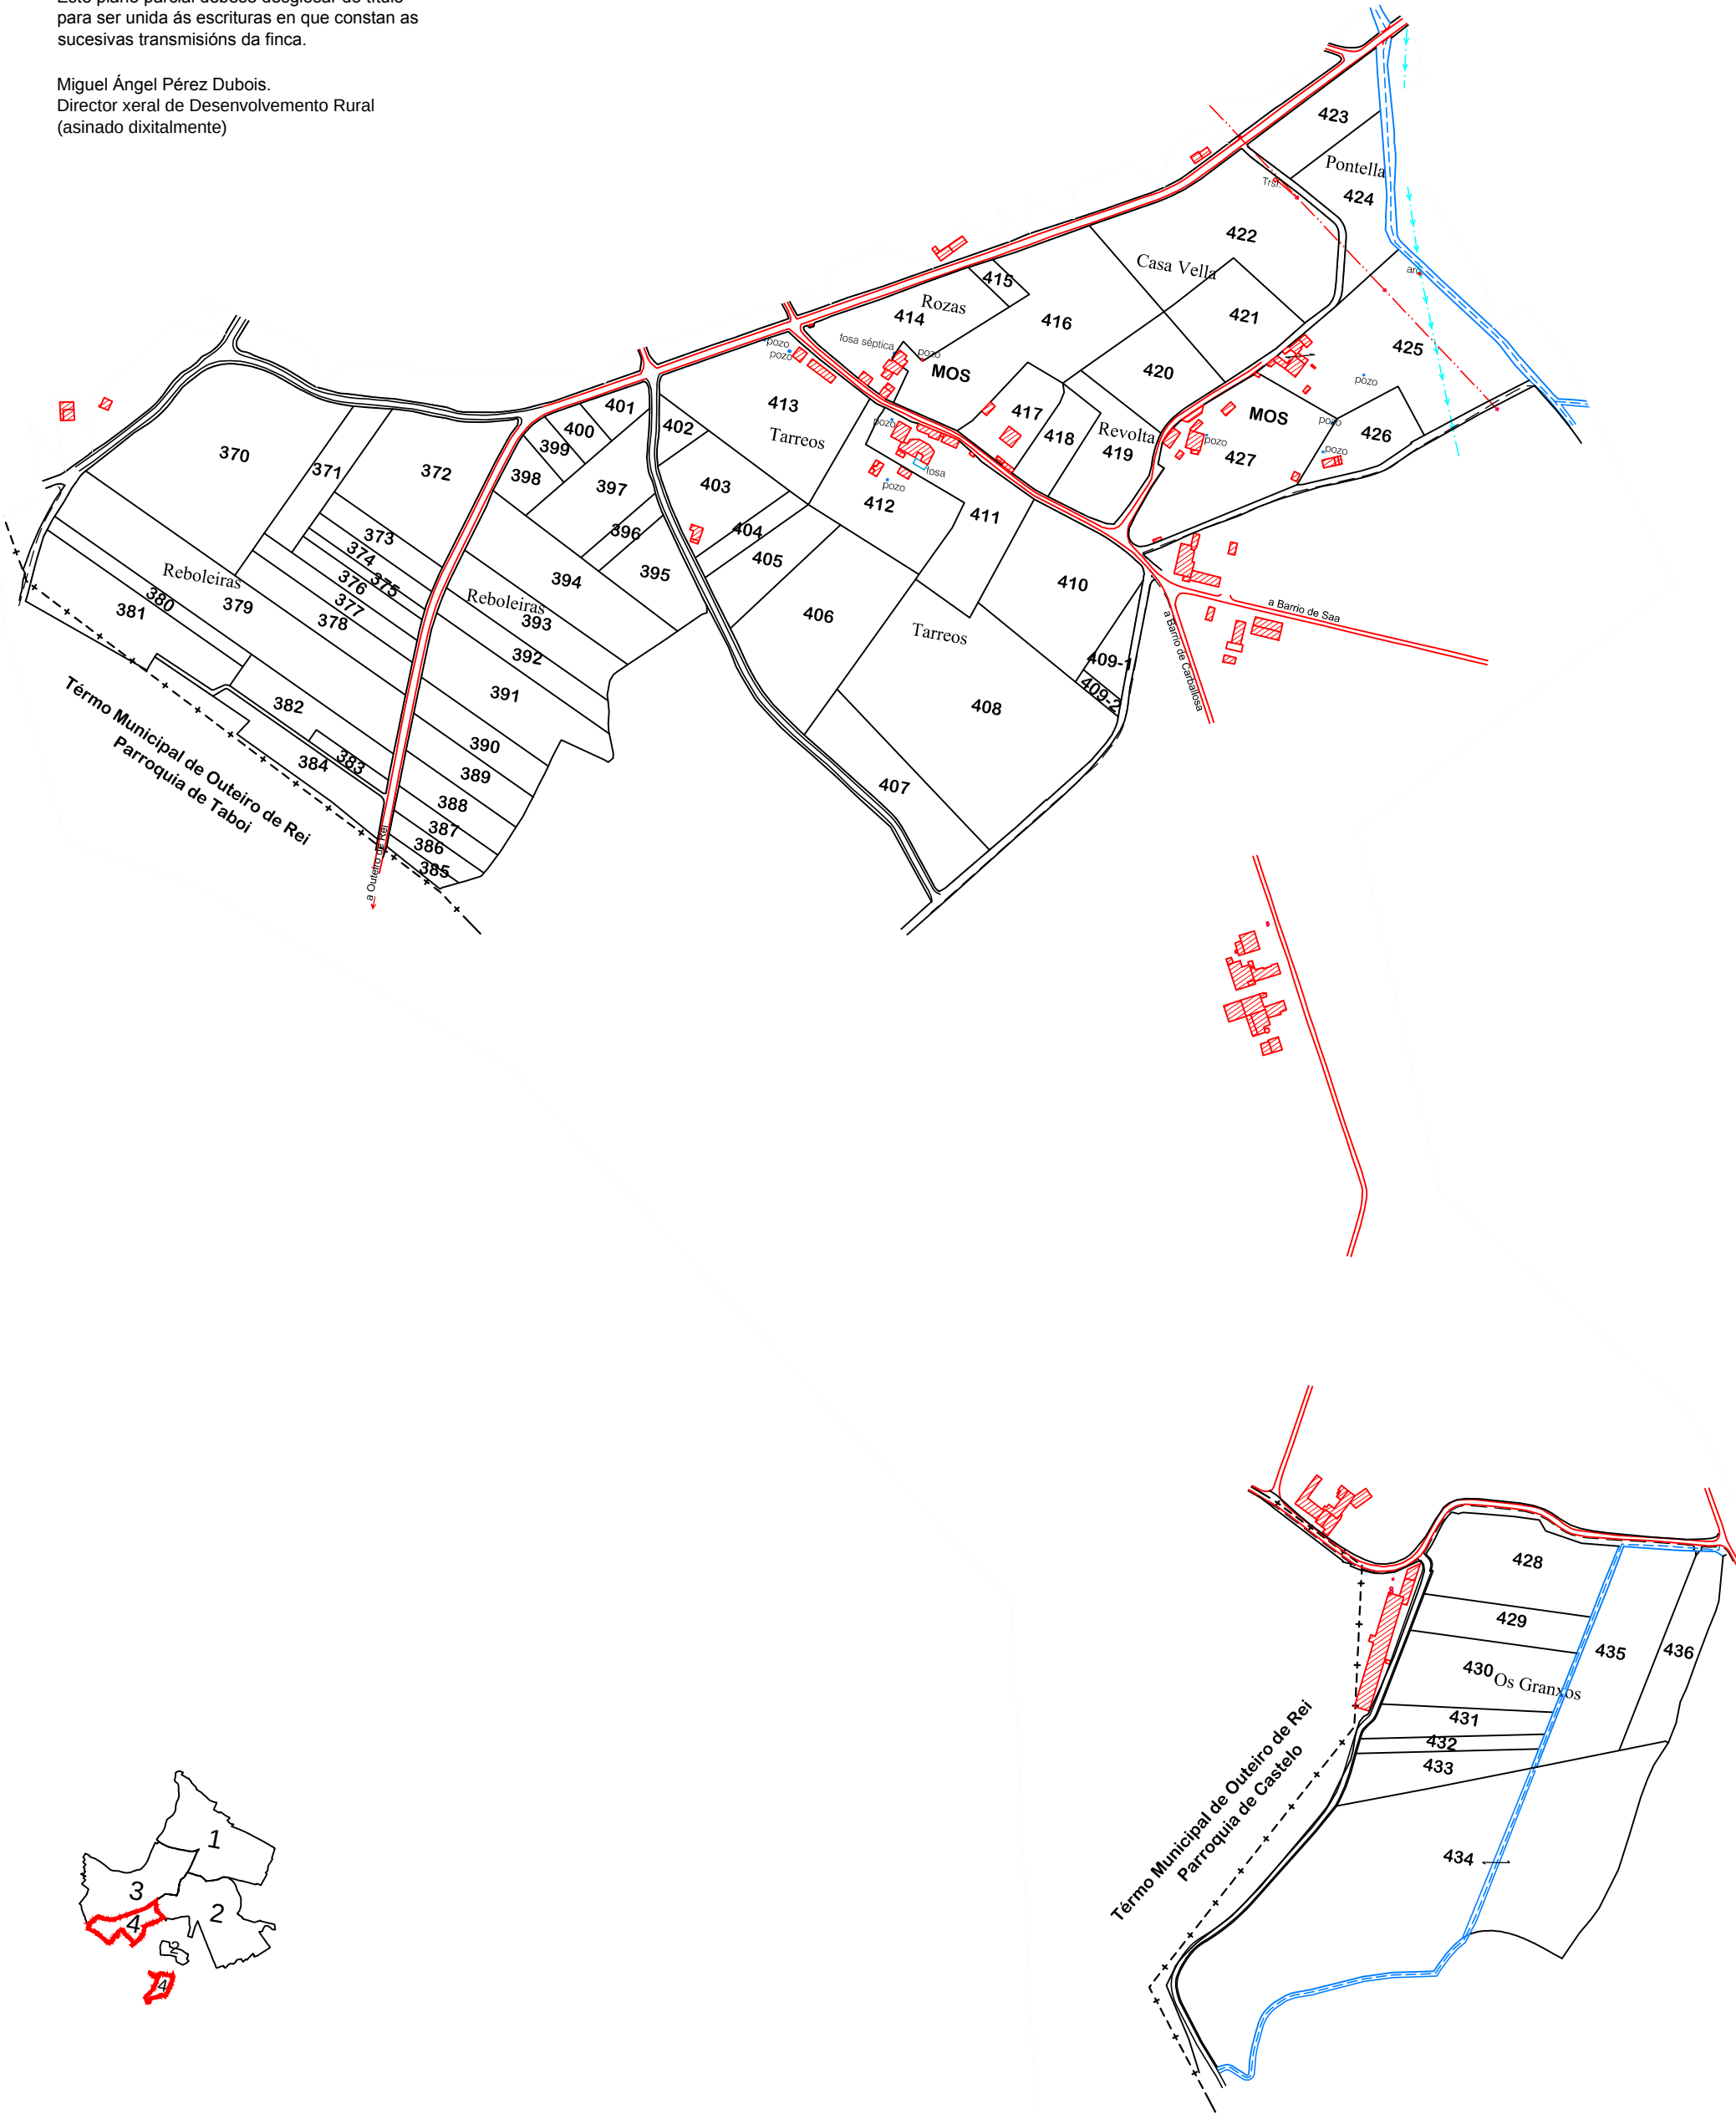

XUNTA DE GALICIA
CONSELLERÍA DO MEDIO RURAL

Zona: SAN XIAO DE MOS

POLÍGONO: 4

Concello: CASTRO DE REI
Provincia: LUGO

ESCALA APROX.: 1/5.000

