


NOTA:
Este plano parcial débese desglosar do título
para ser unido ás escrituras en que constan as
sucesivas transmisións da finca.

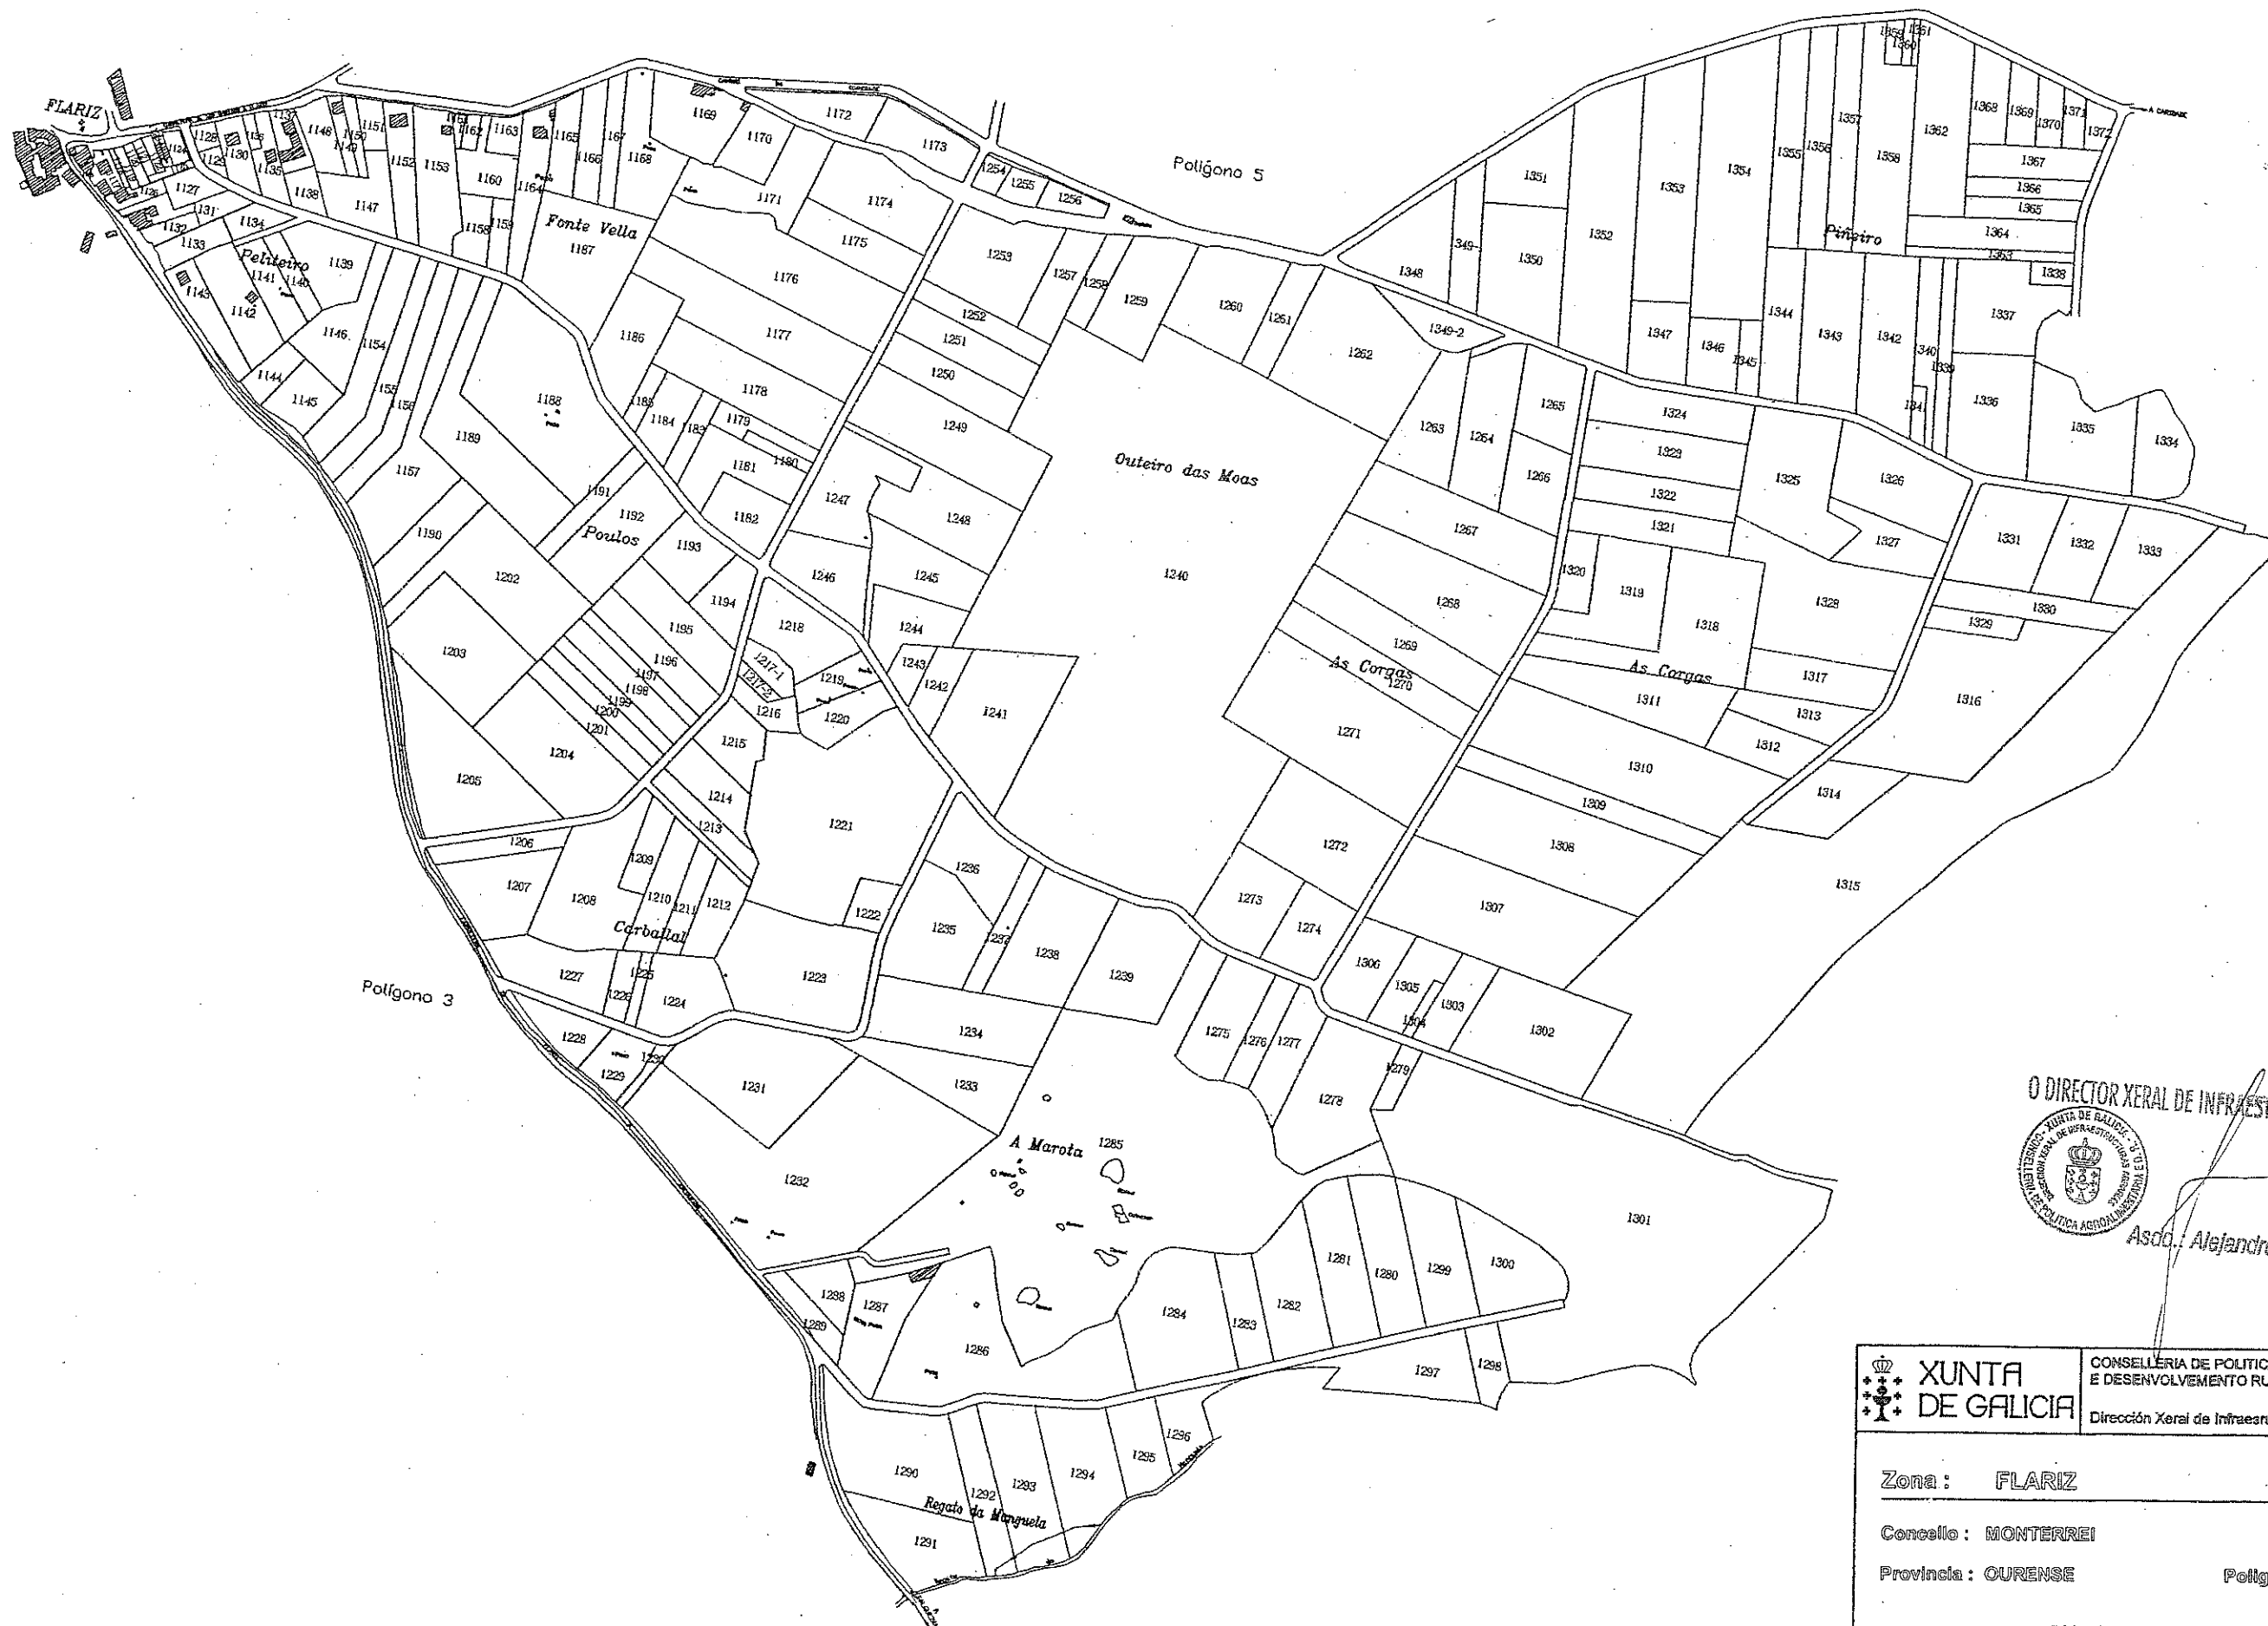

O DIRECTOR XERAL DE INFRAESTRUTURAS AGRARIAS



Asdo. Alejandro Martínez Gelljo

 XUNTA DE GALICIA		CONSELLERÍA DE POLÍTICA AGROALIMENTARIA E DESENVOLVEMENTO RURAL Dirección Xeral de Infraestruturas Agrarias
Zona: FLARIZ		
Concello: MONTERREI		
Provincia: OURENSE		Polígono: 4
ESCALA APROX. 1:8.000		