



NOTA:
Este plano parcial débese desglosar do título
para ser unido ás escrituras en que constan as
sucesivas transmisións da finca.

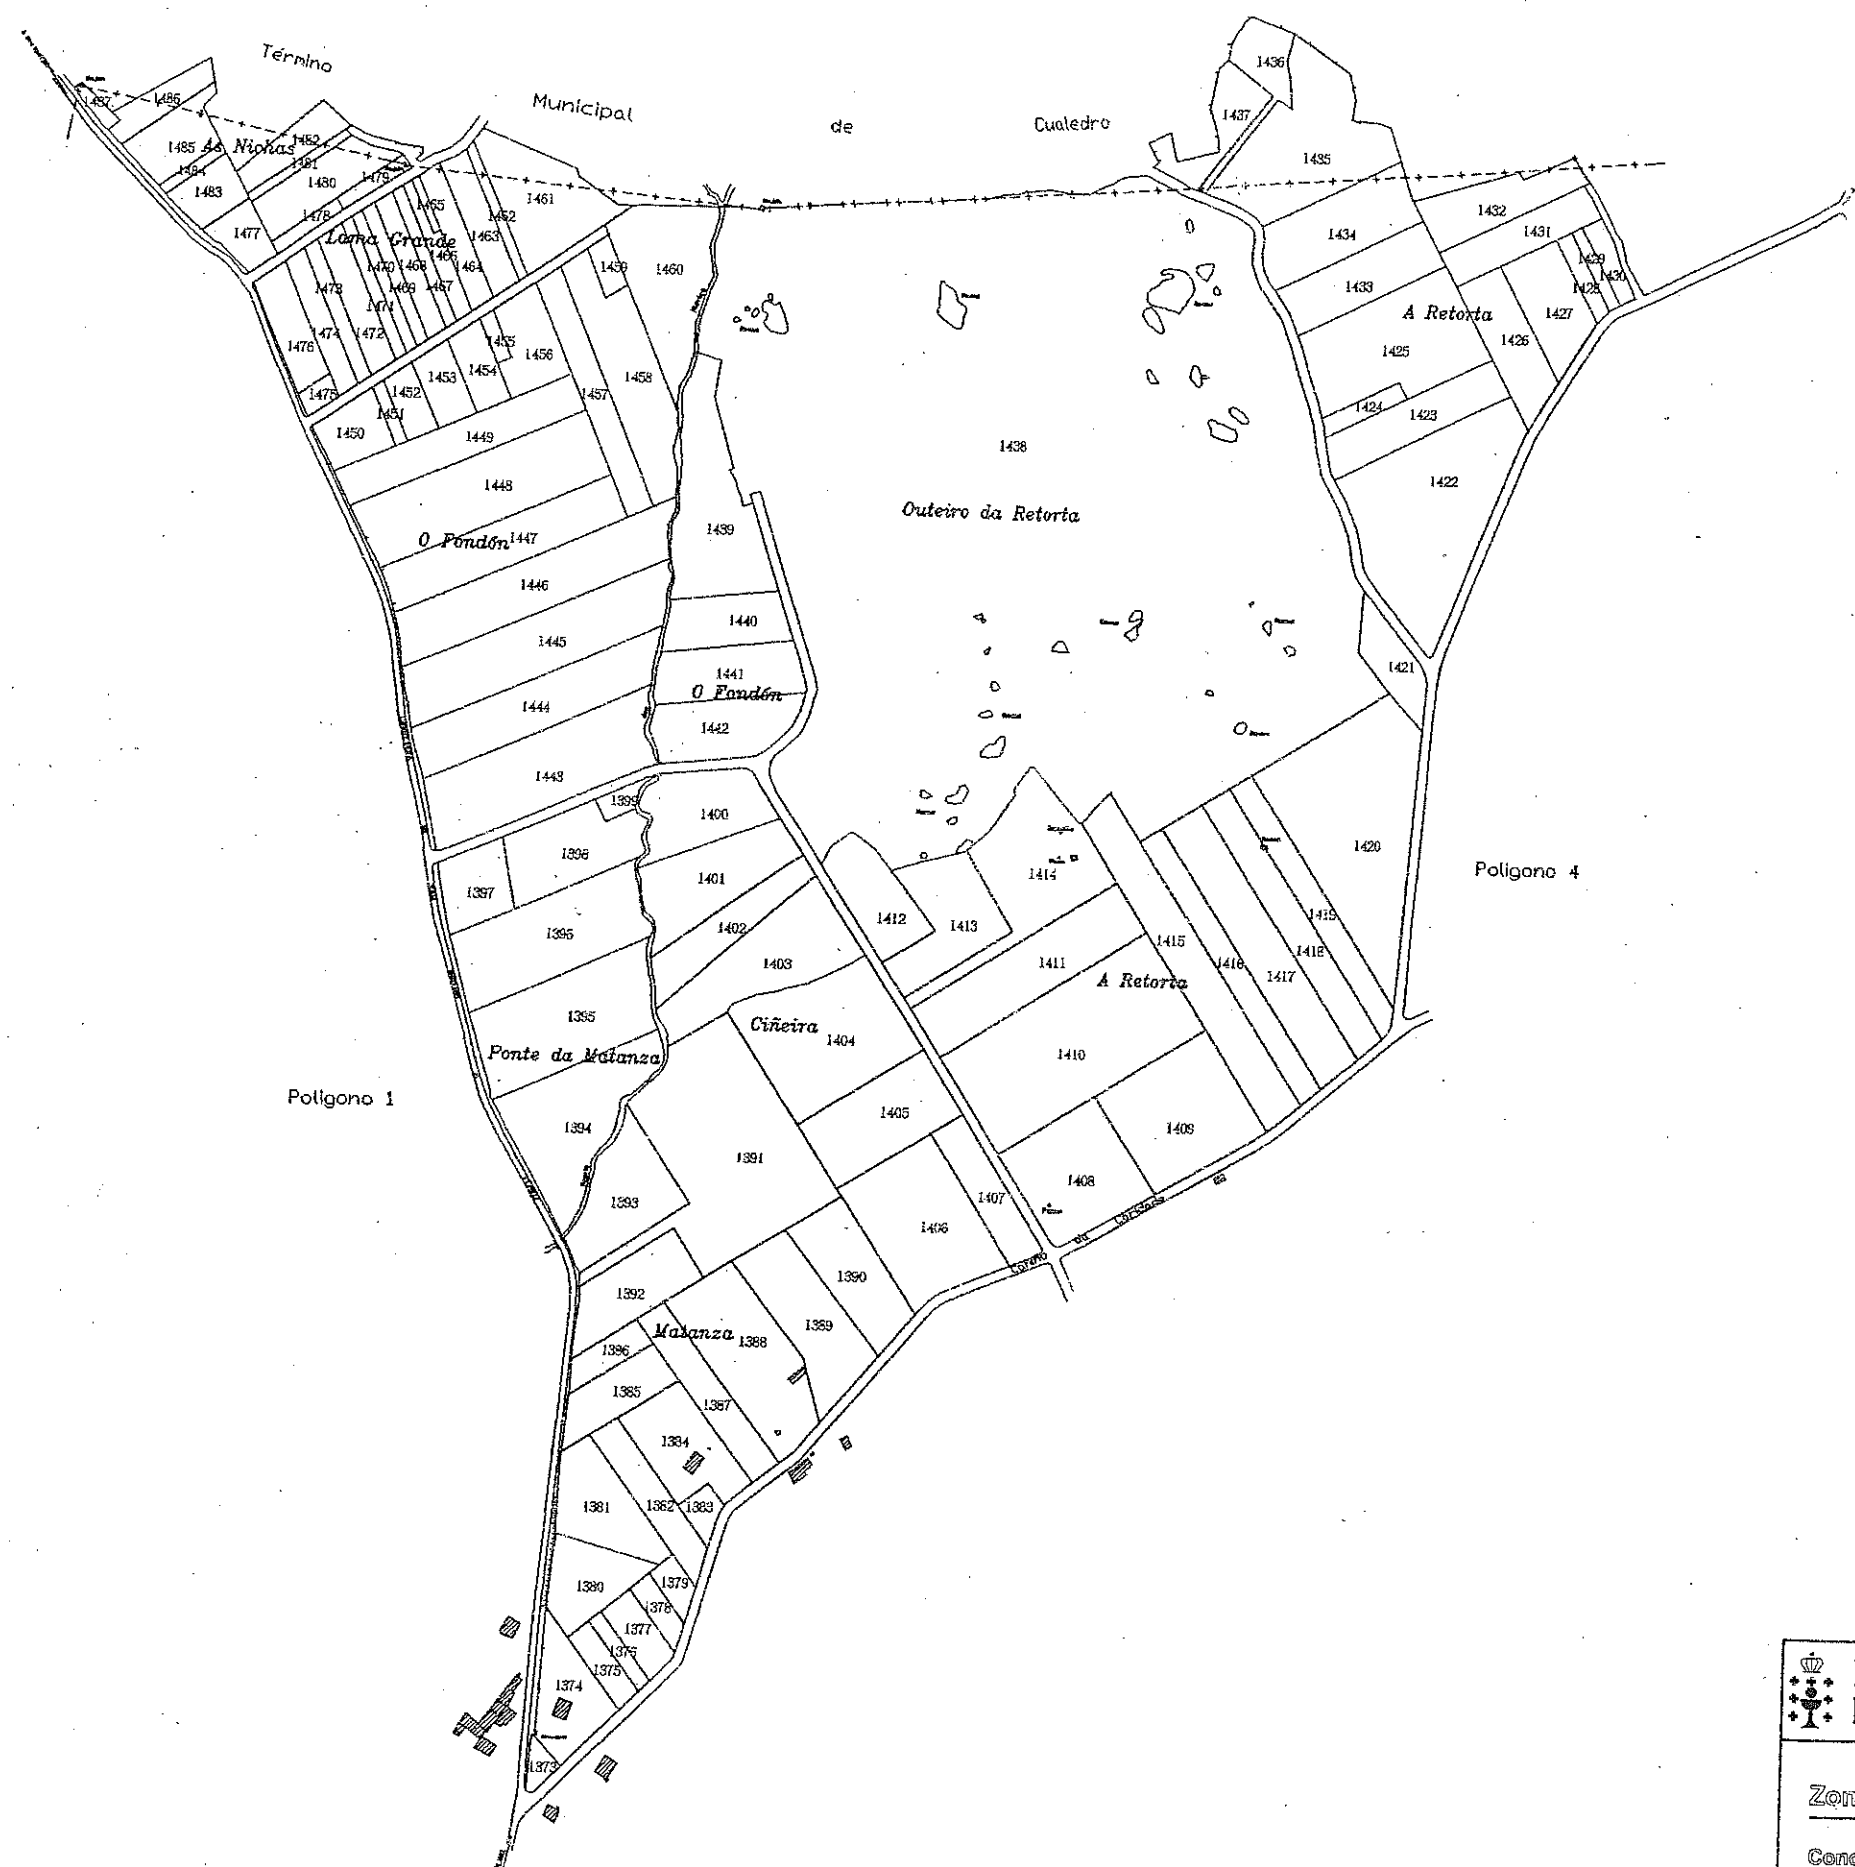

O DIRECTOR XERAL DE INFRAESTRUTURAS AGRARIAS

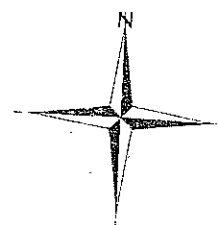

Asdo.: Alejandro Martínez Gálvez

 XUNTA DE GALICIA		CONSELLERÍA DE POLÍTICA AGROALIMENTARIA E DESENVOLVEMENTO RURAL Dirección Xeral de Infraestruturas Agrarias
Zona: FLARIZ		
Concello: MONTERREI		
Provincia: OURENSE		Polígono: 5
ESCALA APROX. 1: 6.000		