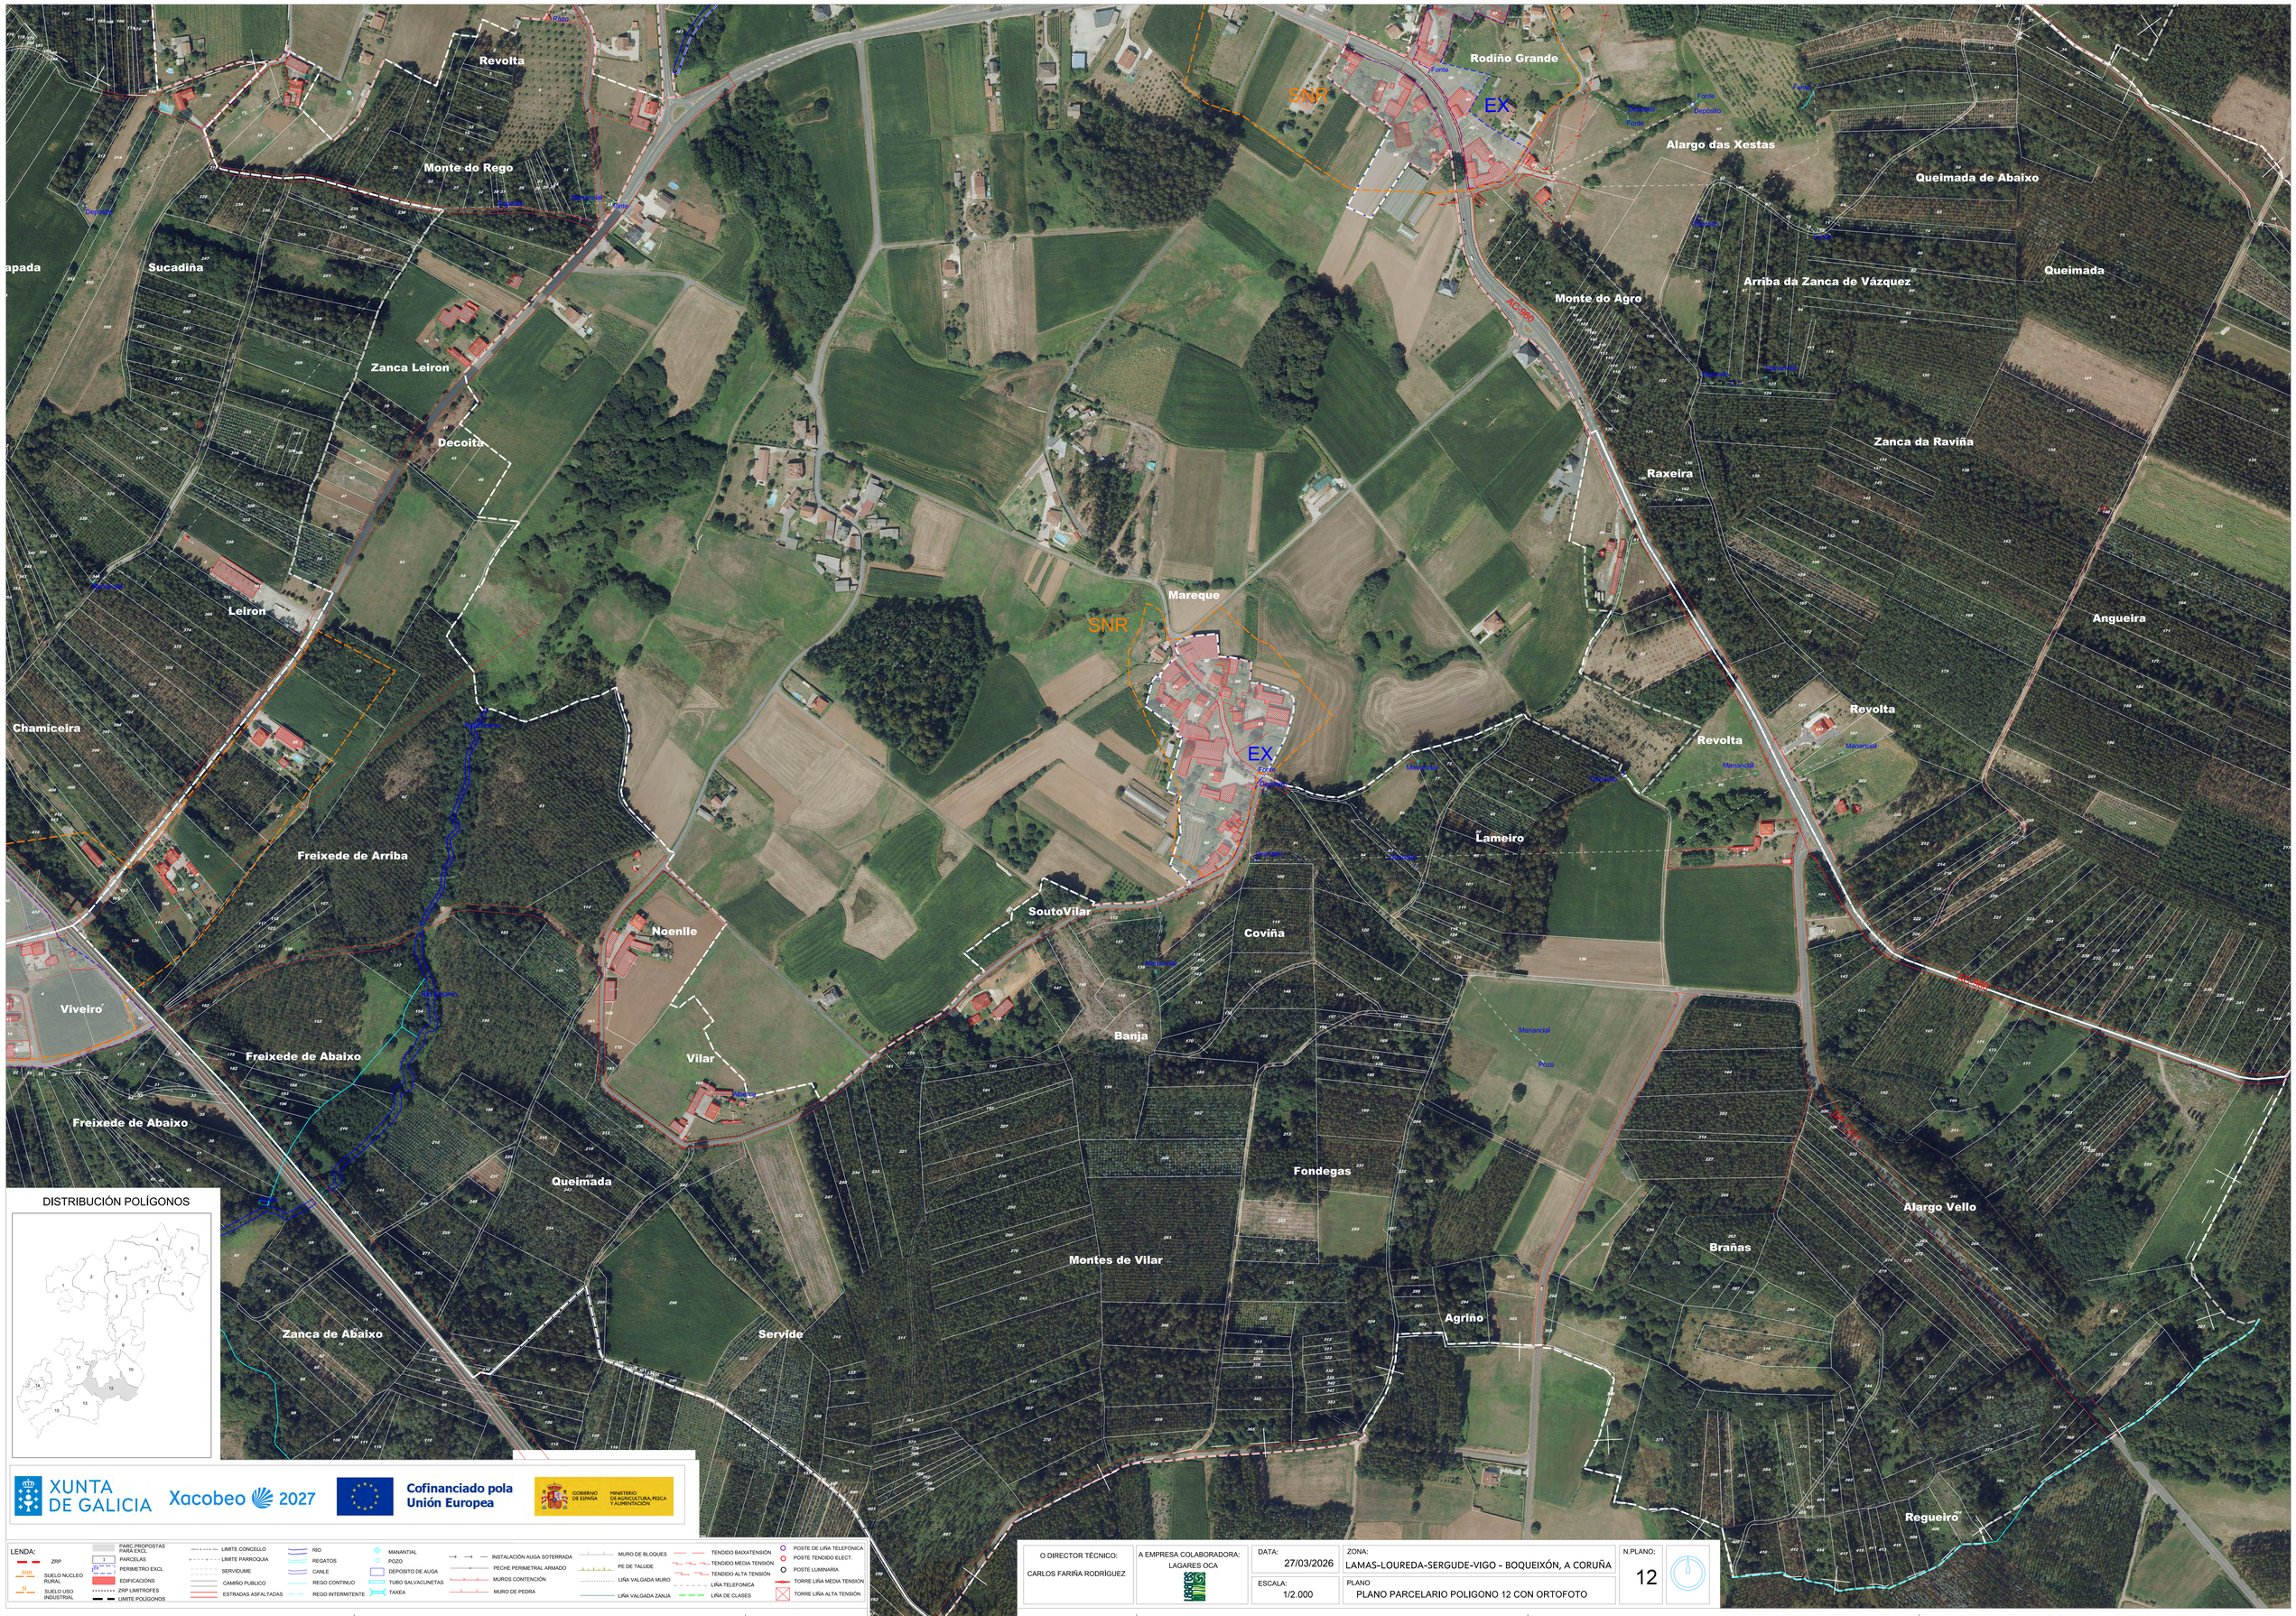

O DIRECTOR TÉCNICO:	A EMPRESA COLABORADORA:	DATA:	ZONA:	N.PLANO:
CARLOS FARIÑA RODRÍGUEZ	LAGARES OCA	27/03/2026	LAMAS-LOUREDA-SERGUDE-VIGO - BOQUEIXÓN, A CORUÑA	12
		ESCALA: 1/2.000	PLANO: PLANO PARCELARIO POLIGONO 12 CON ORTOFOTO	