


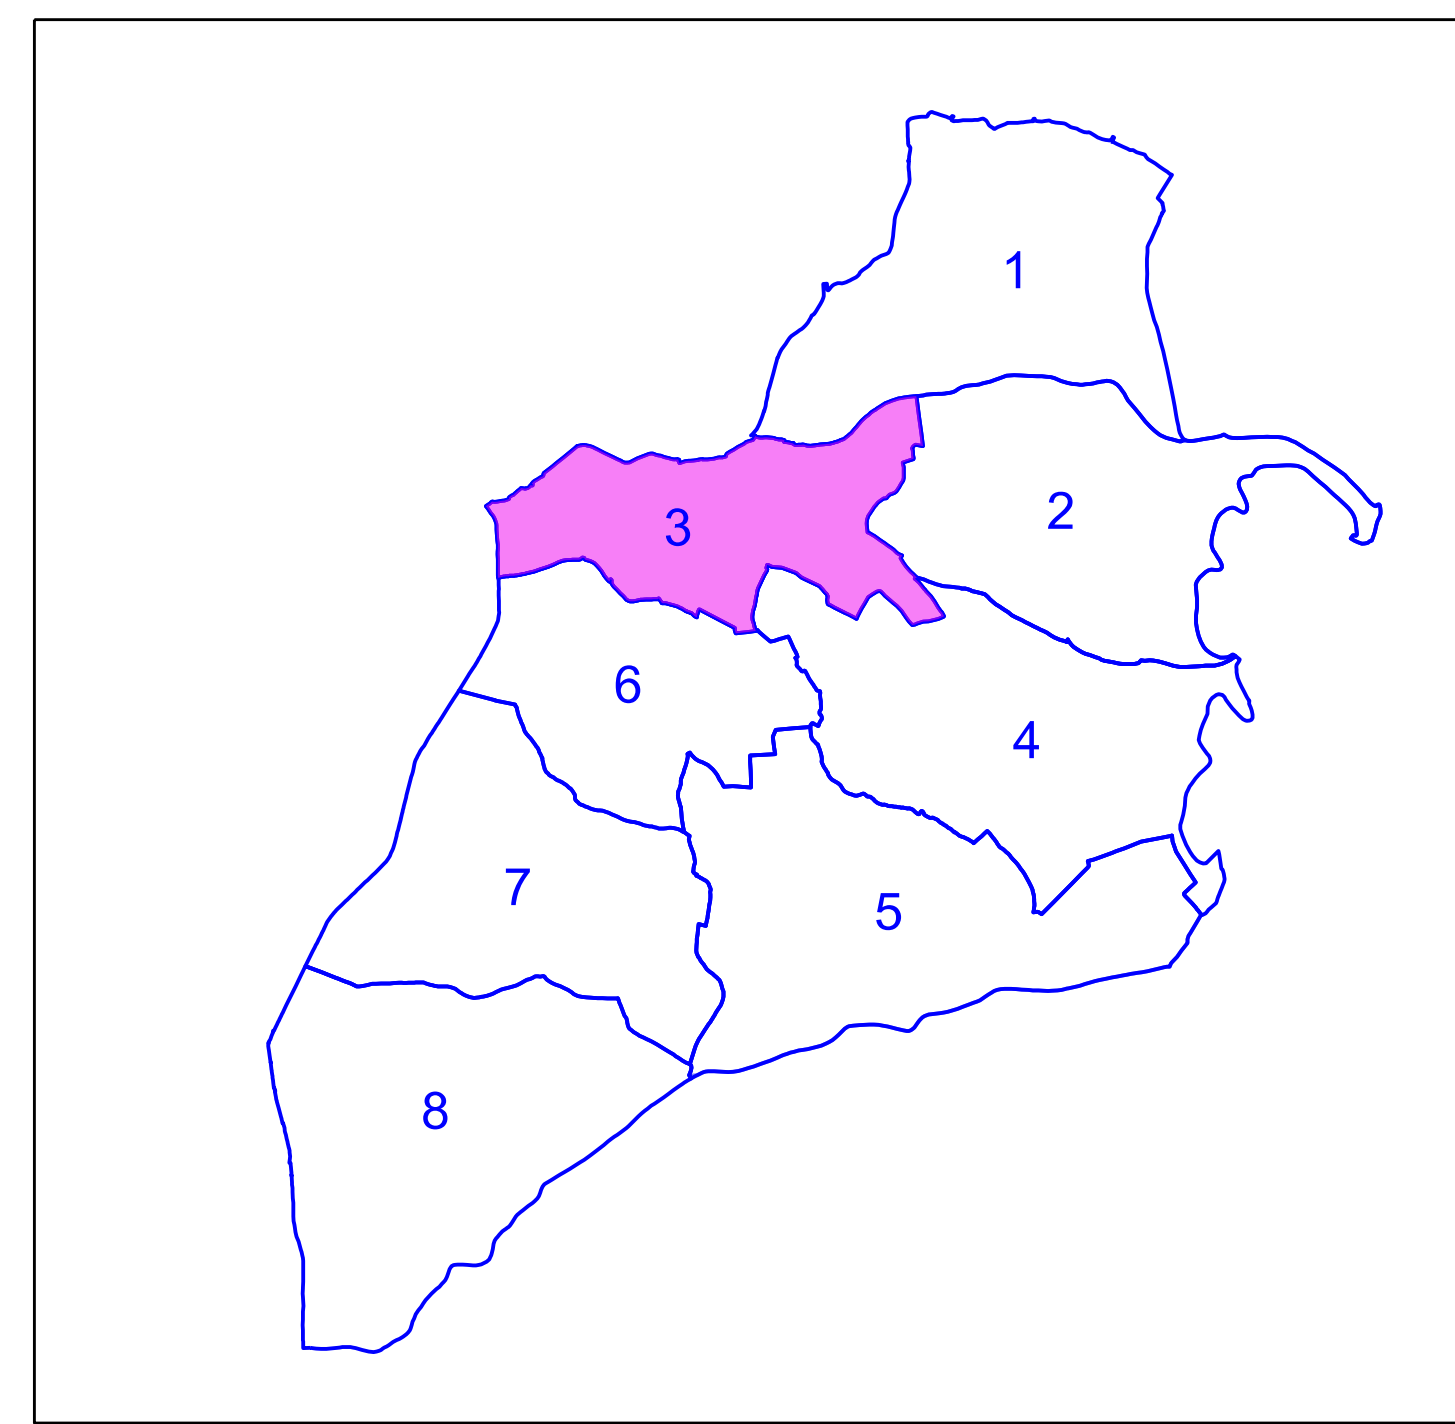

LEND					
	ESTRADA PROVINCIAL		RIOS E REGATOS		PE DE NOIRO
	ESTRADA LOCAL		CANLES		CABEZA NOIRO
	CAMIÑO PÚBLICO, PISTA		REGO CONTINUO		LIÑA DE MEDIA TENSIÓN
	RODEIRA		REGO INTERMITENTE		LIÑA DE BAIXATENSIÓN
	SERVIDUME		CONDUCCIÓN SUBTERRÁNEA DE AUGA		MURO DE PIEDRA
	LÍMITE CONCELLO		FRECHA: SENTIDO DAS AUGAS		MURO DE CONTENCIÓN
	LÍMITE PARROQUIA		PISCINAS - POZOS - DEPOSITOS		MURO MEDIANERO
	ROQUEIRO		POZOS E MANANCIAS		ARMADO
			INVERNADOURO		SEBES
					CONSTRUCCIÓN
					NUCLEO RURAL
					LÍMITE POLÍGONO
					LÍMITE CONCENTRACIÓN PARCELARIA
					EXCLUIDO



PLANOS PARCELARIOS

ZONA: **ESCORNABOIS (Trasmiras)**

POLÍGONO: 3	ESCALA: 1:1.000	PROVINCIA: OURENSE	DATA: OUTUBRO 2025	REALIZADO POR: LAGARES OCA
-------------	-----------------	--------------------	--------------------	----------------------------

Levantamento topográfico e obtención dos planos parcelarios, preparación das Bases e o Plan de Ordenación de Predios de Especial Vocación Agraria da Zona de Reestruturación parcelaria de Escornaboís (Trasmiras, Ourense)

SISTEMA DE REFERENCIA DE COORDENADAS = ETRS89 UTM FUSO 29

