


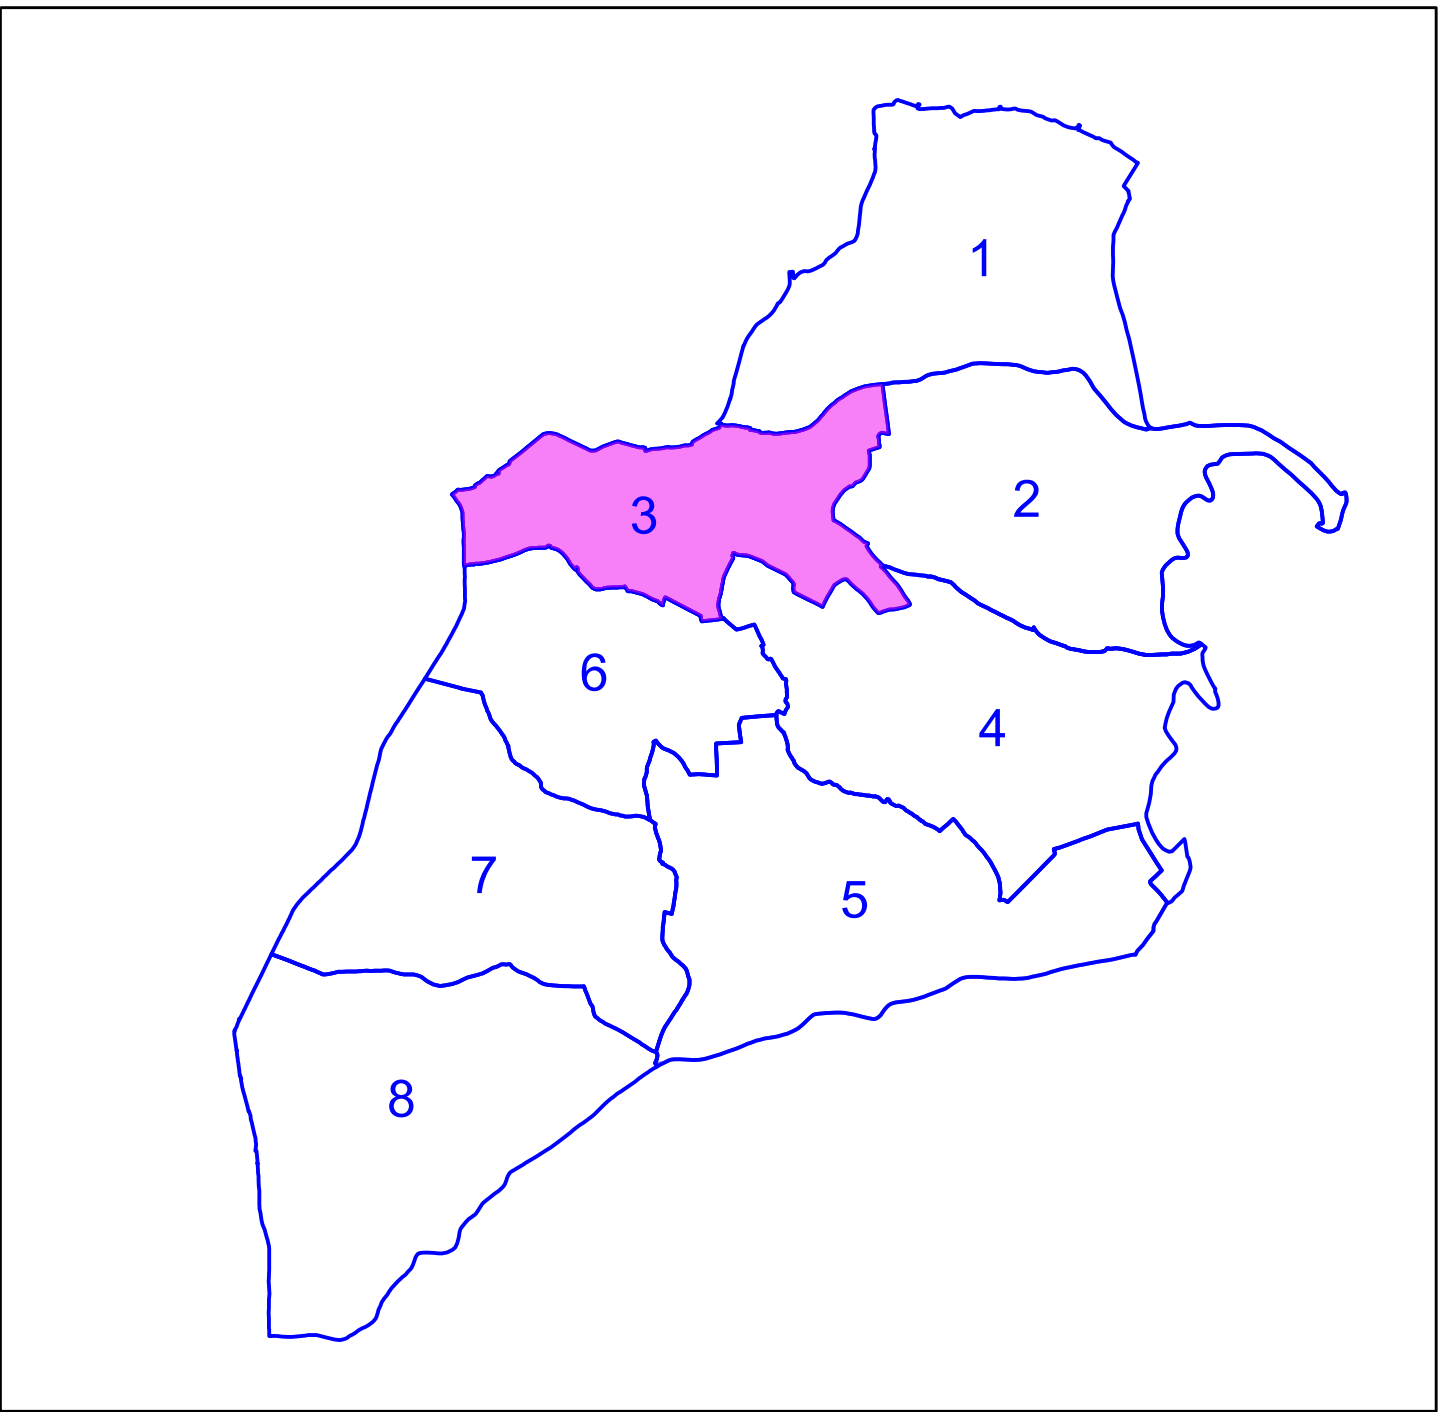

| LEND |                       |  |                               |  |                                 |
|------|-----------------------|--|-------------------------------|--|---------------------------------|
|      | ESTRADA PROVINCIAL    |  | RIOS E REGATOS                |  | PE DE NOIRO                     |
|      | ESTRADA LOCAL         |  | CANLES                        |  | CABEZA NOIRO                    |
|      | CAMIÑO PUBLICO, PISTA |  | REGO CONTINUO                 |  | LIÑA TELEFÓNICA                 |
|      | RODEIRA               |  | REGO INTERMITENTE             |  | LIÑA DE MEDIA TENSIÓN           |
|      | SERVIDUME             |  | CONDUCION SUBTERRANEA DE AUGA |  | LIÑA DE BAIXATENSIÓN            |
|      | LIMITE CONCELLO       |  | FRECHA: SENTIDO DAS AUGAS     |  | MURO DE PEDRA                   |
|      | LIMITE PARROQUIA      |  | PISCINAS - POZAS - DEPOSITOS  |  | MURO DE CONTENCIÓN              |
|      | ROQUEIRO              |  | POZOS E MANANCIAIS            |  | MURO MEDANERO                   |
|      |                       |  | INVERNADOURO                  |  | ARMADO                          |
|      |                       |  |                               |  | SEBES                           |
|      |                       |  |                               |  | CONSTRUÇÕES                     |
|      |                       |  |                               |  | NUCLEO RURAL                    |
|      |                       |  |                               |  | LIMITE POLIGONO                 |
|      |                       |  |                               |  | LIMITE CONCENTRACIÓN PARCELARIA |
|      |                       |  |                               |  | EXCLUIDO                        |

PLANOS PARCELARIOS

ZONA: ESCORNABOIS (Trasmiras)

POLIGONO: 3

ESCALA: 1:1.000

PROVINCIA: OURENSE

DATA: OUTUBRO 2025

REALIZADO POR: LAGARES OCA

Levantamento topográfico e obtención do planos parcelarios, preparación das Bases e o Plan de Ordenación de Predios de Especial Vocación Agraria da Zona de Reestruturación parcelaria de Escornaboís (Trasmiras, Ourense)

SISTEMA DE REFERENCIA DE COORDENADAS = ETRS89 UTM FUSO 29