


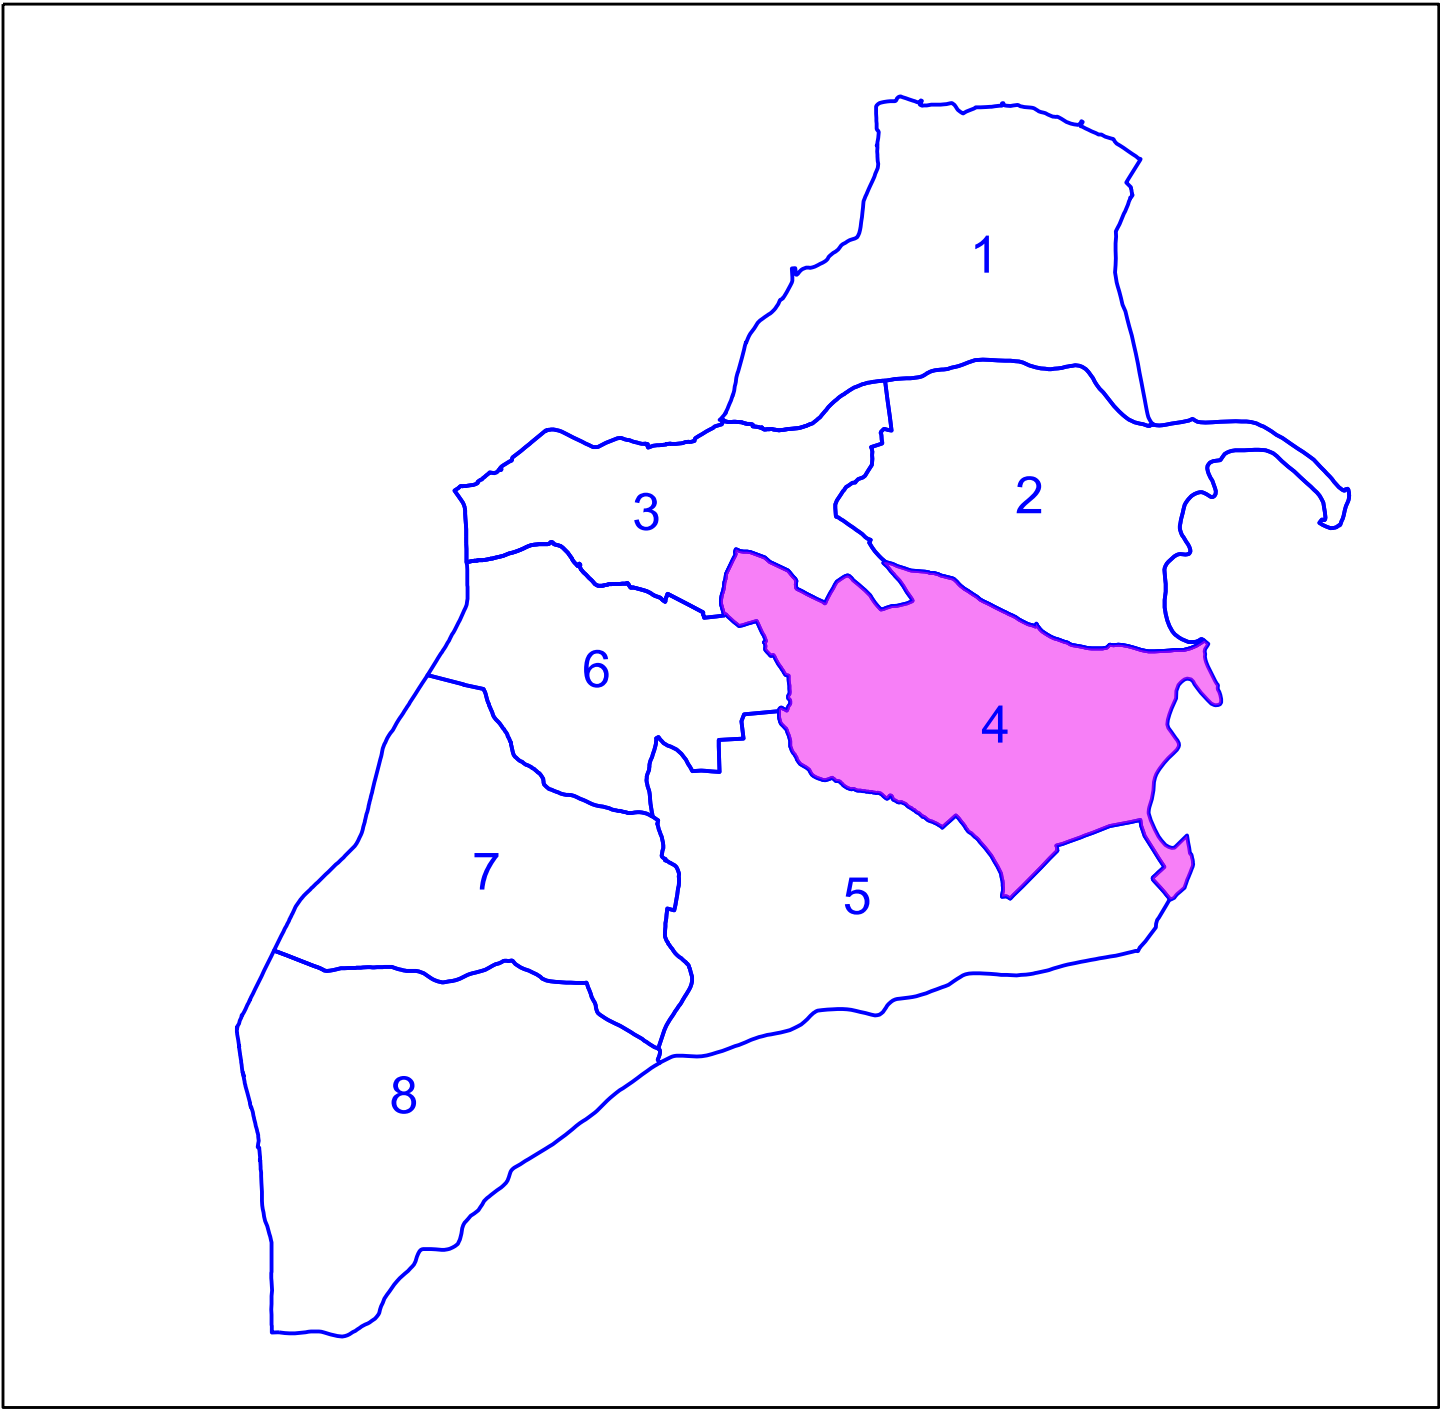

LEND			
	ESTRADA PROVINCIAL		RIOS E REGATOS
	ESTRADA LOCAL		CANLES
	CAMIÑO PÚBLICO, PISTA		REGO CONTINUO
	RODEIRA		REGO INTERMITENTE
	SERVIDUME		CONDUCCIÓN SUBTERRANEA DE AUGA
	LÍMITE CONCELLO		FRECHA: SENTIDO DAS AUGAS
	LÍMITE PARROQUIA		PISCINAS - POZAS - DEPOSITOS
	ROQUEIRO		POZOS E MANANCIAS
			INVERNADOIRO
			PE DE NOIRO
			CABEZA NOIRO
			LIÑA TELEFÓNICA
			LIÑA DE MEDIA TENSÓN
			LIÑA DE BAIKATENSÓN
			MURO DE PIEDRA
			MURO DE CONTENCIÓN
			MURO MEDIANERO
			ARAMADO
			SEBES
			CONSTRUCCIÓN
			NUCLEO RURAL
			LÍMITE POLIGONO
			LÍMITE CONCENTRACIÓN PARCELARIA
			EXCLUIDO

PLANOS PARCELARIOS

ZONA: ESCORNABOIS (Trasmiras)

POLIGONO: 4

ESCALA: 1:1.000

PROVINCIA: OURENSE

DATA: OUTUBRO 2025

REALIZADO POR: LAGARES OCA

Levantamento topográfico e obtención dos planos parcelarios, preparación das Bases e o Plan de Ordenación de Predios de Especial Vocación Agraria da Zona de Reestruturación parcelaria de Escornaboís (Trasmiras, Ourense)

SISTEMA DE REFERENCIA DE COORDENADAS = ETRS89 UTM FUSO 29