


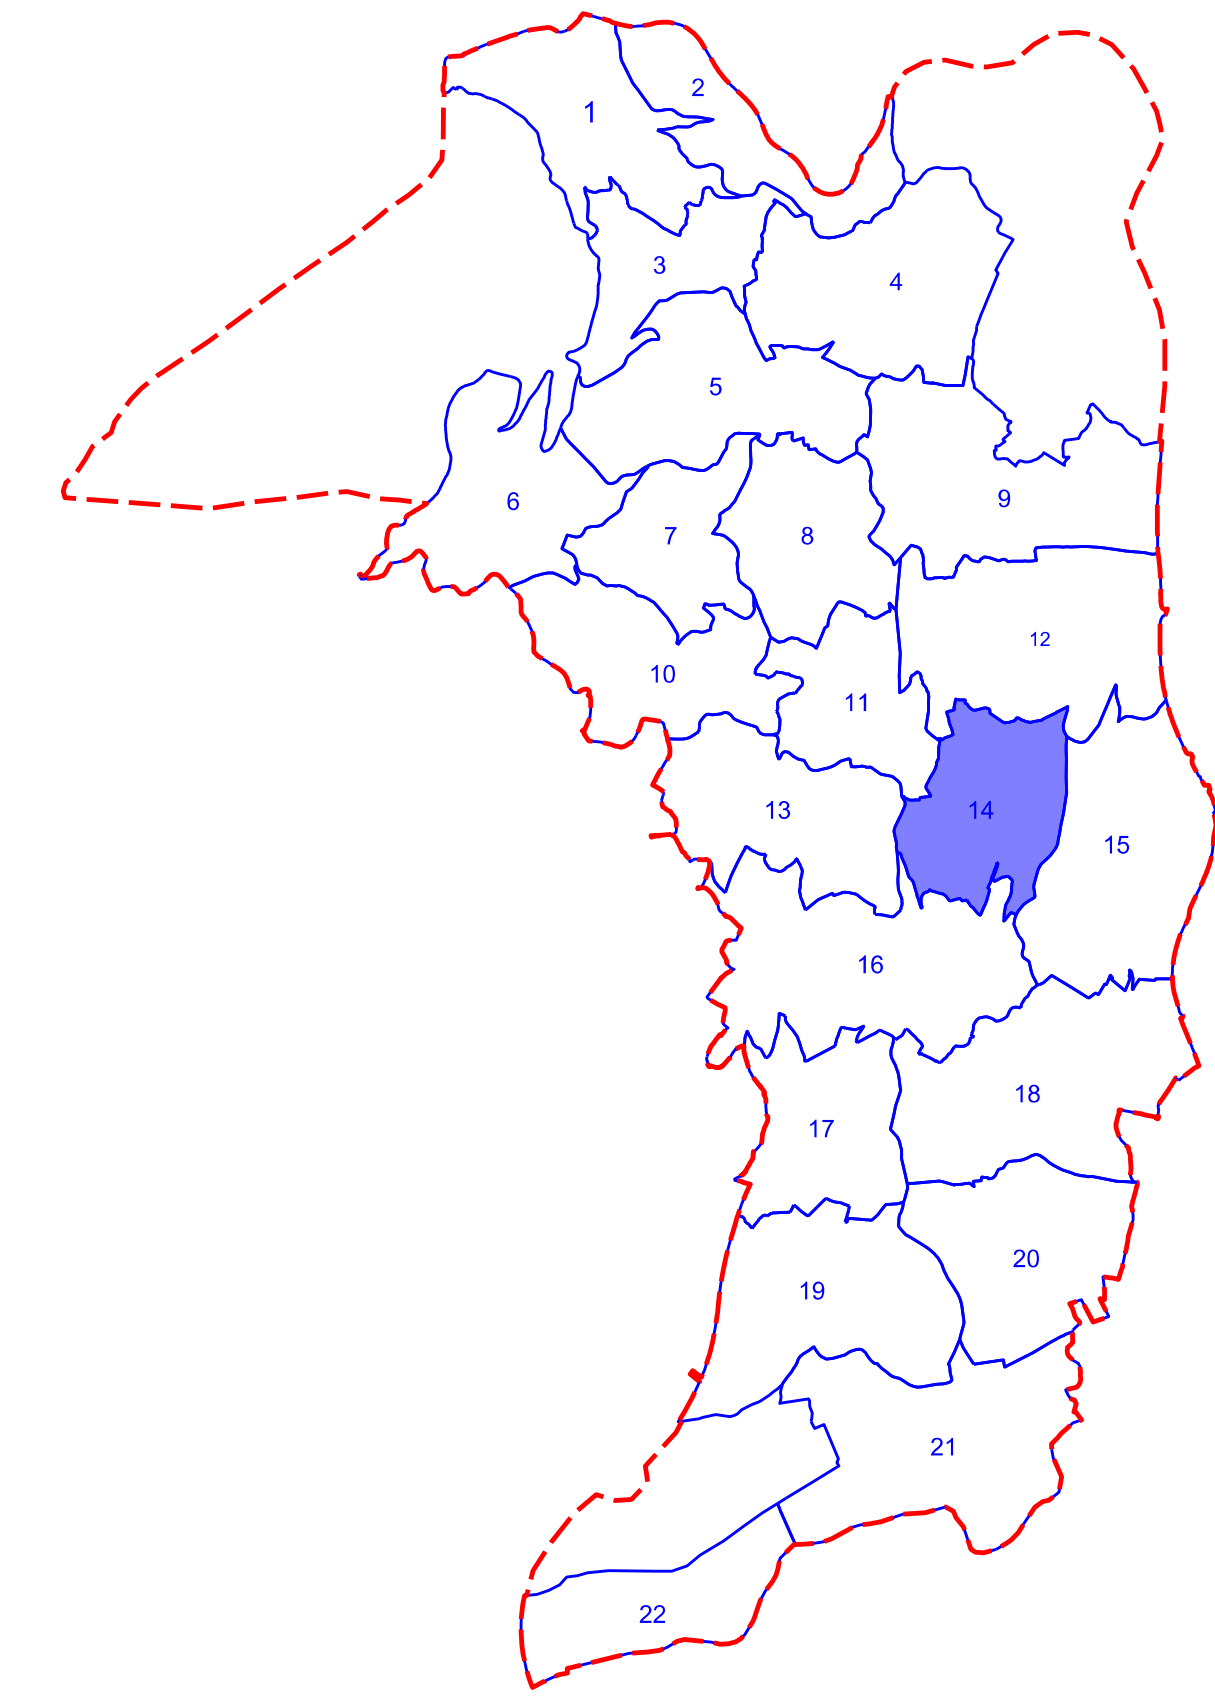

LEND			
	ESTRADA PROVINCIAL		RIOS E REGATOS
	ESTRADA LOCAL		REGO
	CAMIÑO PÚBLICO, PISTA,		CONDUCIÓN TRÁIDA AUGA
	TÚNEL, PONTE		PISCINAS - POZAS - DEPÓSITOS
	EXPROPIACIÓN AP-9		POZOS E MANANCIAS
	SERVIDUME		GASEODUCTO
	LÍMITE CONCELLO		INVERNADORE
	LÍMITE PARROQUIA		PE DE NOIRO
			CABEZA NOIRO
			LÍÑA TELEFÓNICA
			LÍÑA DE MEDIA TENSIÓN
			LÍÑA DE BAIXA TENSIÓN
			MURO DE PEDRA
			MURO DE CONTENCIÓN
			MURO MEDANEIRO
			ARMADO
	CONSTRUCCIÓN		SOLO NÚCLEO RURAL, COMÚN, SOLO
	SOLO NÚCLEO RURAL, COMÚN, SOLO		URBANO, SOLO URBANIZABLE
	URBANO, SOLO URBANIZABLE		DELIMITADO E OUTROS
	DELIMITADO E OUTROS		LÍMITE POLÍGONO
	LÍMITE POLÍGONO		LÍMITE CONCENTRACIÓN PARCELARIA
	LÍMITE CONCENTRACIÓN PARCELARIA		EXCLUIDO

PLANOS PARCELARIOS

ZONA: SANTA MARÍA DE BEMIL (CALDAS DE REIS)

POLÍGONO: 14

ESCALA: 1:1.000

PROVINCIA: PONTEVEDRA

DATA: DECEMBRO 2025

REALIZADO POR: LAGARES OCA

Levantamento topográfico e obtención dos planos parcelarios, preparación das Bases e o Plan de Ordenación de Predios de Especial Vocación Agraria da Zona de Reestruturación parcelaria de Santa María de Bemil (Caldas de Reis, Pontevedra)

SISTEMA DE REFERENCIA DE COORDENADAS = ETRS89 UTM FUSO 29