


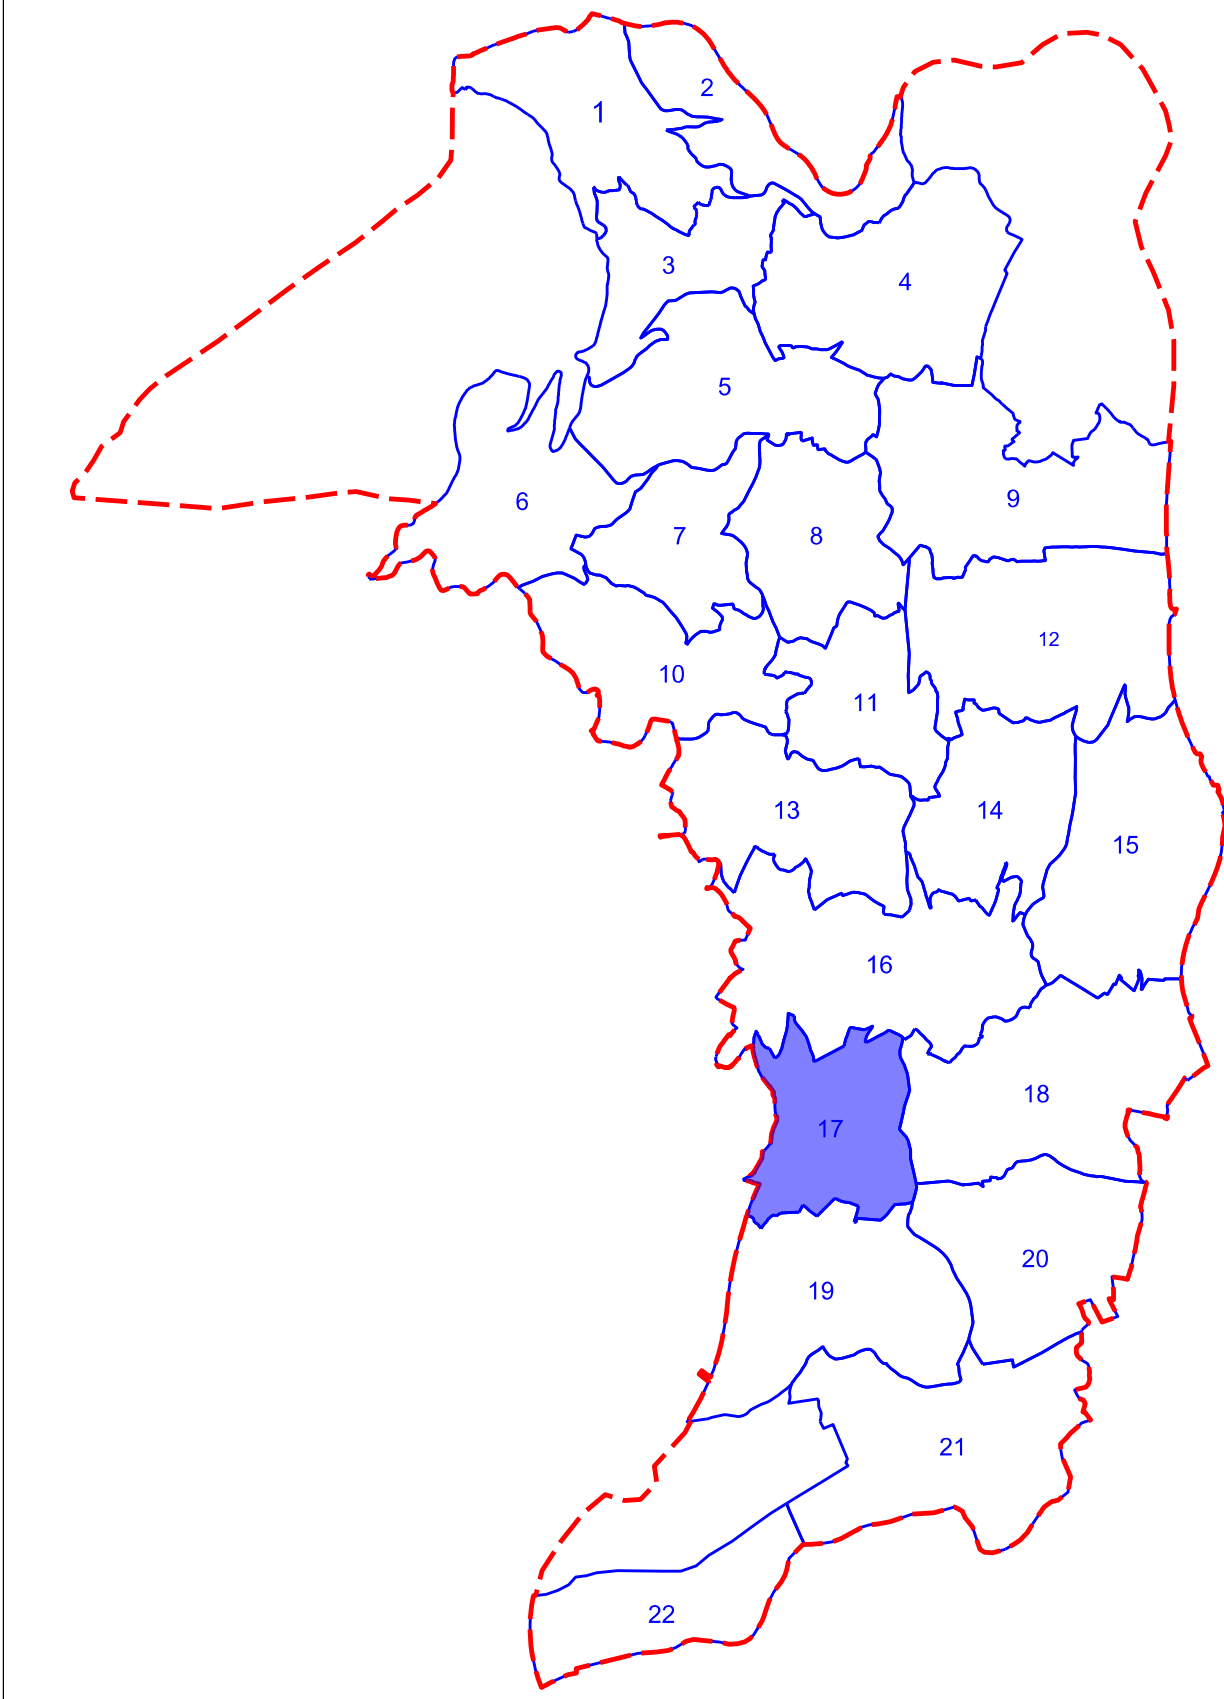

| LEENDA |                                     |  |                                                        |
|--------|-------------------------------------|--|--------------------------------------------------------|
|        | ESTRADA PROVINCIAL                  |  | RÍOS E REGATOS                                         |
|        | ESTRADA LOCAL                       |  | REGO                                                   |
|        | CAMIÑO PÚBLICO, PISTA, TÚNEL, PONTE |  | CONDUCIÓN TRÁIDA AUGA                                  |
|        | EXPROPIACIÓN AP-9                   |  | PISCINAS - POZAS - DEPOSITOS                           |
|        | SERVIDUME                           |  | POZOS E MANANCIAIS                                     |
|        | LÍMITE CONCELLO                     |  | GASEODUCTO                                             |
|        | LÍMITE PARROQUIA                    |  | INVERNADOURO                                           |
|        |                                     |  | FE DE NÓRDO                                            |
|        |                                     |  | CABEZA NÓRDO                                           |
|        |                                     |  | LÍÑA TELEFÓNICA                                        |
|        |                                     |  | LÍÑA DE MEDIA TENSIÓN                                  |
|        |                                     |  | LÍÑA DE BAIXA TENSIÓN                                  |
|        |                                     |  | MURO DE PEDRA                                          |
|        |                                     |  | MURO DE CONTENCIÓN                                     |
|        |                                     |  | MURO MEDIANEIRO                                        |
|        |                                     |  | ARAMADO                                                |
|        |                                     |  | CONSTRUCCIÓNS                                          |
|        |                                     |  | SOLO NÚCLEO RURAL COMÚN, SOLO URBANO, SOLO URBANIZABLE |
|        |                                     |  | DELIMITADO E OUTROS                                    |
|        |                                     |  | LÍMITE POLÍGONO                                        |
|        |                                     |  | LÍMITE CONCENTRACIÓN PARCELARIA                        |
|        |                                     |  | EXCLUÍDO                                               |

**PLANOS PARCELARIOS**

ZONA: SANTA MARÍA DE BEMIL (CALDAS DE REIS)

POLÍGONO: 17

ESCALA: 1:1.000

PROVINCIA: PONTEVEDRA

DATA: DECEMBRO 2025

REALIZADO POR: LAGARES OCA

Levantamento topográfico e obtención dos planos parcelarios, preparación das Bases e o Plan de Ordenación de Predios de Especial Vocación Agraria da Zona de Reestruturación parcelaria de Santa María de Bemil (Caldas de Reis, Pontevedra)

SISTEMA DE REFERENCIA DE COORDENADAS = ETRS89 UTM FUSO 29