

CONCELLO DE CATOIRA

Cortalume de Catoira

V.P.
Agro de Rodrigo

Agro da pedra

A Granxa

O Catadoiro de Arriba

Mansina Brava

O Catadoiro de Abaixo

Repousos

Porto Saia

Usaria

MONTE COMUNAL
EXCLUÍDO

Cachopa

Porto Saia

Agro dos Xuncos

O Cotelino

O Cotelino

Agro das Xestas

V.P.

LENDA

- ESTRADA PROVINCIAL

ESTRADA LOCAL

CAMIÑO PÚBLICO, PISTA,
TUNEL, PONTE

EXPROPIACIÓN AP-9

SERVIDUME

LÍMITE CONCELLO

LÍMITE PARROQUIA
- RIOS E REGATOS

REGO

CONDUCIÓN TRAIDA AUGA

PISCINAS - POZAS - DEPÓSITOS

POZOS E MANANCIAS

GASEODUCTO

INVERNADOREIRO
- PE DE NOIRO

CABEZA NOIRO

LIÑA TELEFÓNICA

LIÑA DE MEDIA TENSIÓN

LIÑA DE BAIKA TENSIÓN

MURO DE PEDRA

MURO DE CONTENCIÓN

MURO MEDIANEIRO

ARAMADO
- CONSTRUCCIÓN


SOLO NÚCLEO RURAL COMÚN, SOLO
URBANO, SOLO URBANIZABLE

DELIMITADO E OUTROS

LÍMITE POLÍGONO

LÍMITE CONCENTRACIÓN PARCELARIA

EXCLUÍDO

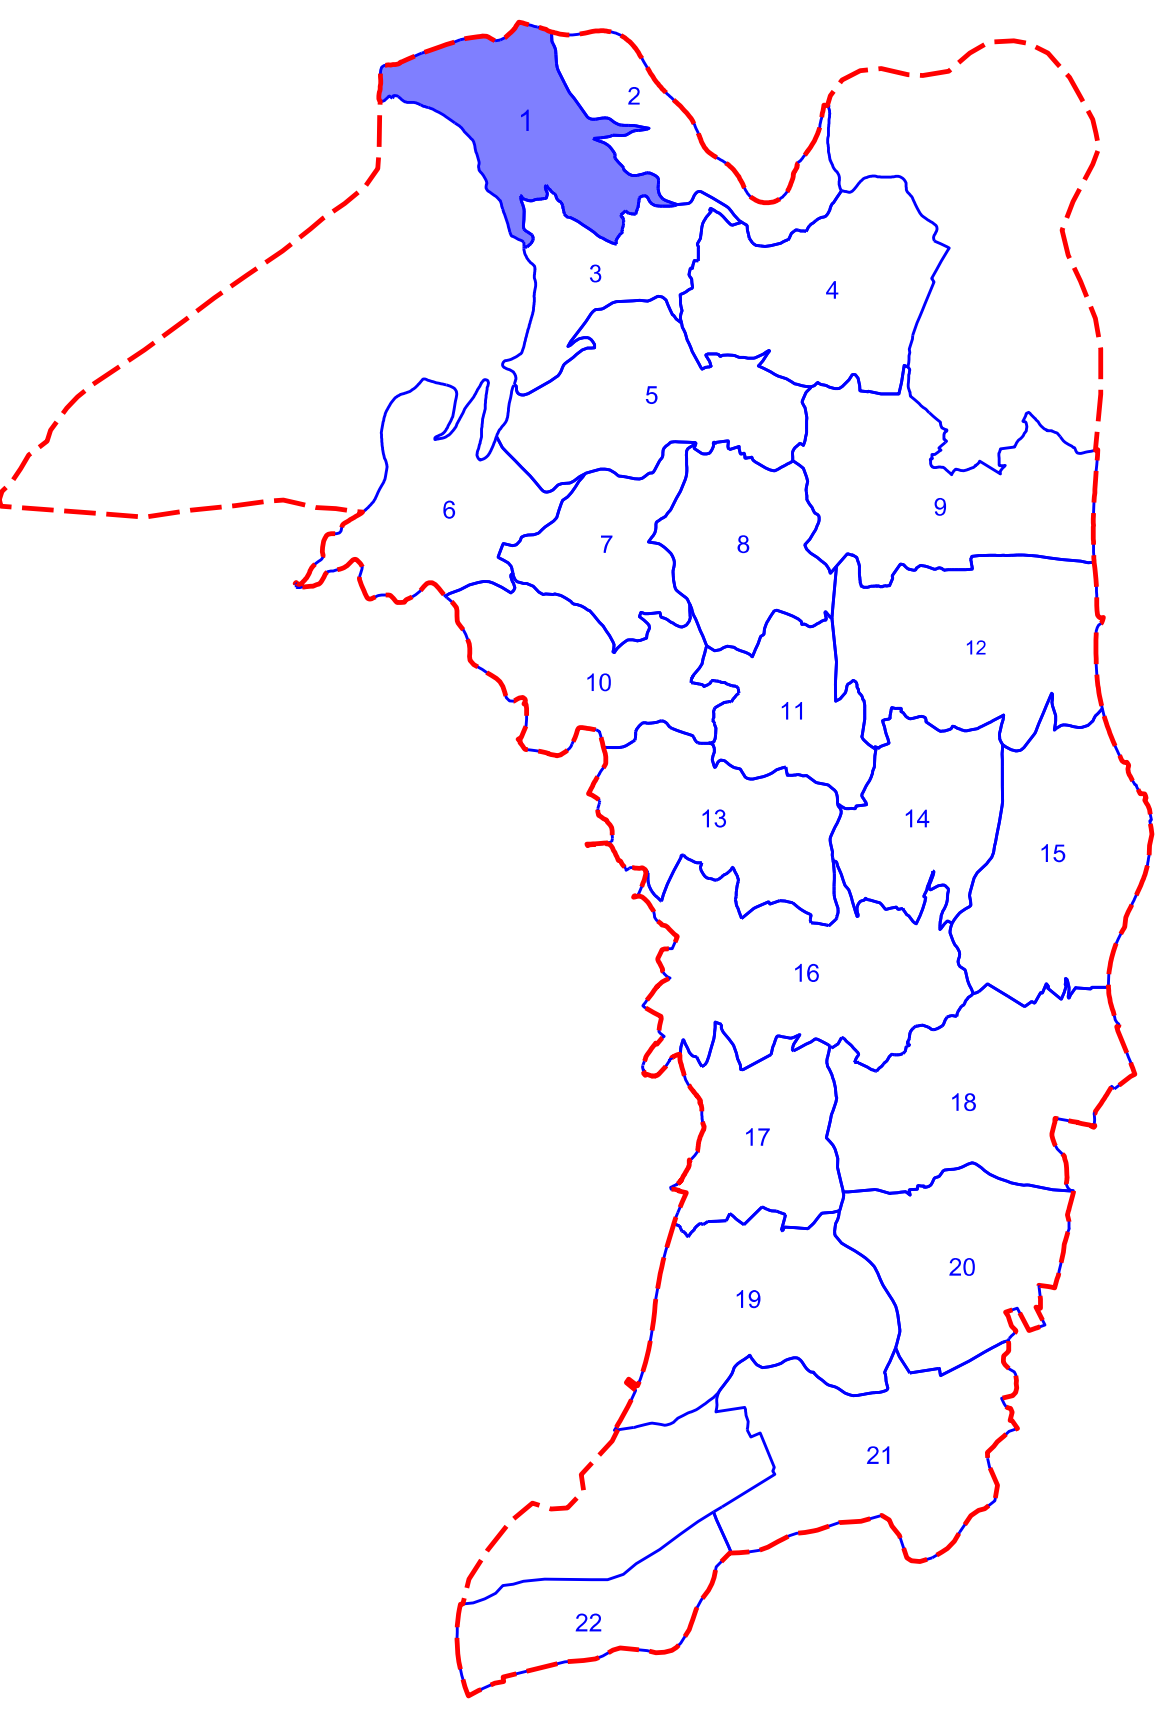

**XUNTA
DE GALICIA**

**CONSELLERÍA
DO MEDIO
RURAL**

Fondo Europeo Agrícola de
Desenvolvemento Rural
Borghiña incluída no orzado

PLANOS PARCELARIOS

ZONA: SANTA MARÍA DE BEMIL (CALDAS DE REIS)

POLÍGONO: 1	ESCALA 1:1.000	PROVINCIA PONTEVEDRA	DATA DECEMBRO 2025	REALIZADO POR: LAGARES OCA
----------------	-------------------	-------------------------	-----------------------	-------------------------------

Levantamento topográfico e obtención dos planos parcelarios, preparación das Bases e o Plan de Ordenación de Predios de Especial Vocación Agraria da Zona de Reestruturación parcelaria de Santa María de Bemil (Caldas de Reis, Pontevedra)

SISTEMA DE REFERENCIA DE COORDENADAS = ETRS89 UTM FUSO 29