


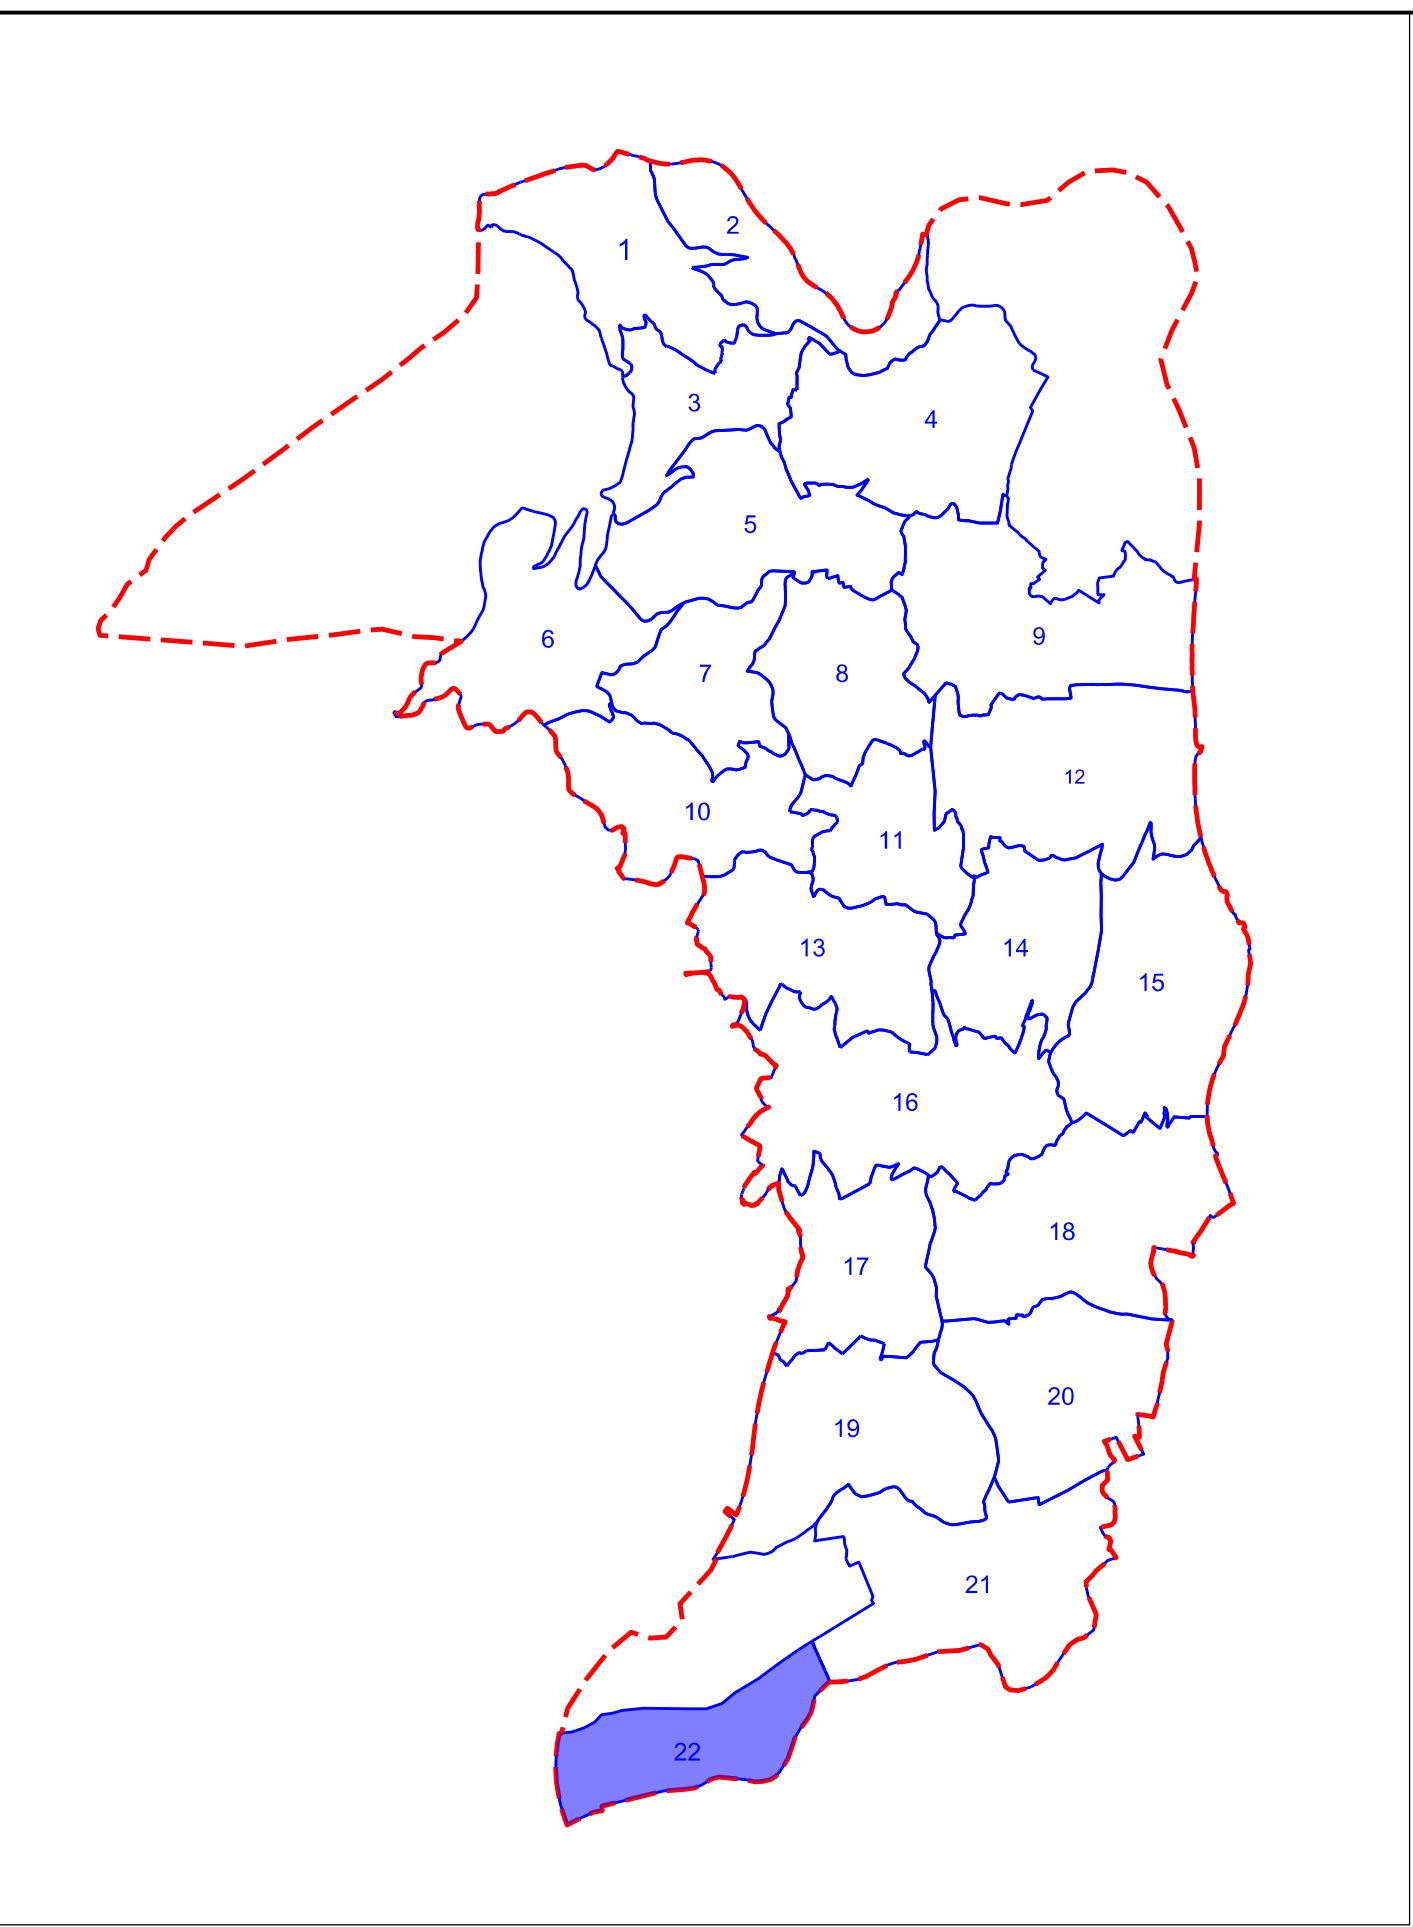

LENDA			
	ESTRADA PROVINCIAL		RIOS E REGATOS
	ESTRADA LOCAL		REGO
	CAMIÑO PÚBLICO, PISTA,		CONDUCCIÓN TRÁIDA AUGA
	TÚNEL, PONTE		PISCINAS - POZAS - DEPÓSITOS
	EXPROPIACIÓN AP-9		POZOS E MANANCIAS
	SERVIDUME		GASEODUCTO
	LÍMITE CONCELLO		PE DE NOIRO
	LÍMITE PARROQUIA		CABEZA NOIRO
			LIÑA TELEFÓNICA
			LIÑA DE MEDIA TENSIÓN
			LIÑA DE BAIXA TENSIÓN
			MURO DE PEDRA
			MURO DE CONTENCIÓN
			MURO MEDANEIRO
			ARAMADO
			CONSTRUCCIÓN
			SOLO NÚCLEO RURAL COMÚN, SOLO
			URBANO, SOLO URBANIZABLE
			DELIMITADO E OUTROS
			LÍMITE POLÍGONO
			LÍMITE CONCENTRACIÓN PARCELARIA
			EXCLUIDO

XUNTA
DE GALICIA

CONSELLERÍA
DO MEDIO
RURAL

Fondo Europeo Agrícola de
Desenvolvemento Rural
Borrega incluída no orzado

XUNTA
DE GALICIA

PLANOS PARCELARIOS

ZONA: SANTA MARÍA DE BEMIL (CALDAS DE REIS)

POLÍGONO: 22

ESCALA: 1:1.000

PROVINCIA: PONTEVEDRA

DATA: DECEMBRO 2025

REALIZADO POR: LAGARES OCA

Levantamento topográfico e obtención dos planos parcelarios, preparación das Bases e o Plan de Ordenación de Predios de Especial Vocación Agraria da Zona de Reestruturación parcelaria de Santa María de Bemil (Caldas de Reis, Pontevedra)

SISTEMA DE REFERENCIA DE COORDENADAS = ETRS89 UTM FUSO 29