


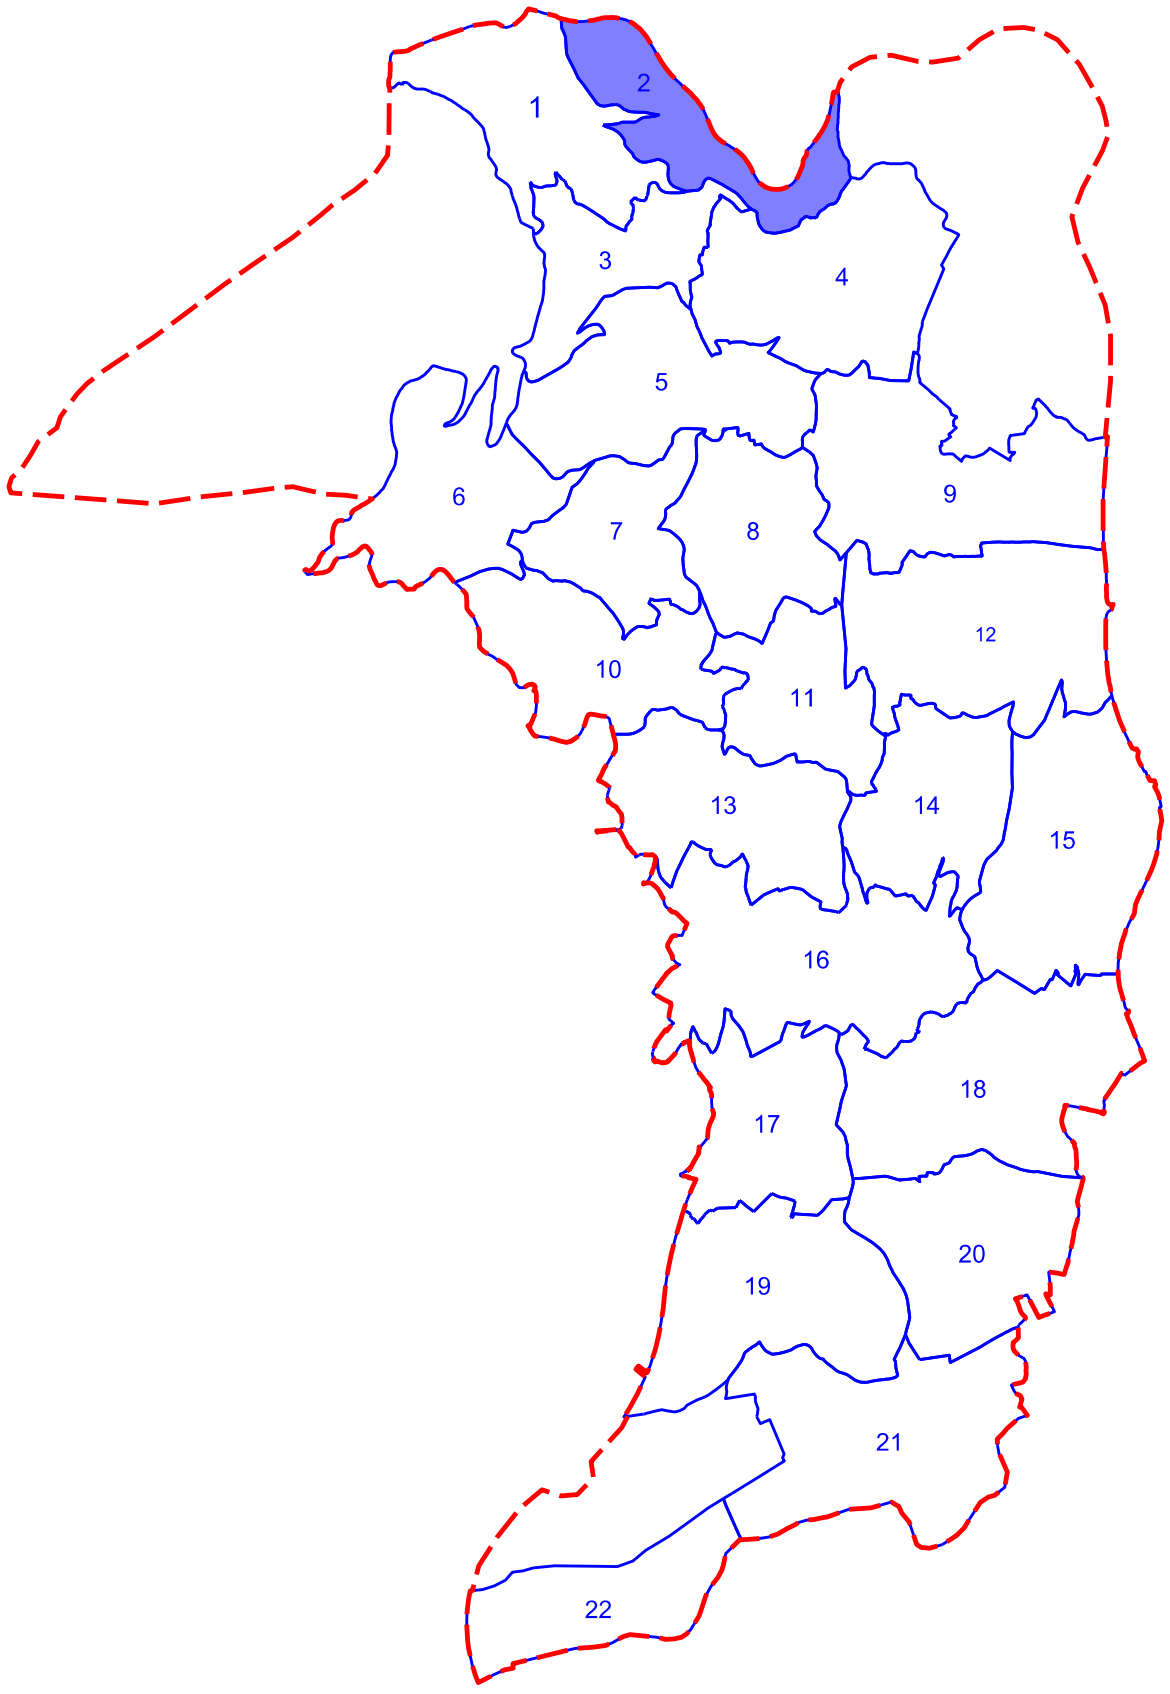

LEND			
	ESTRADA PROVINCIAL		RIOS E REGATOS
	ESTRADA LOCAL		REGO
	CAMIÑO PÚBLICO, PISTA, TUNEL, PONTE		CONDUCCIÓN TRAIDA AUGA
	EXPROPIACIÓN AP-9		PISCINAS - POZAS - DEPÓSITOS
	SERVIDUME		POZOS E MANANCIAIS
	LÍMITE CONCELLO		GASEODUCTO
	LÍMITE PARROQUIA		INVERNADIRO
			PE DE NOIRO
			CABEZA NOIRO
			LIÑA TELEFÓNICA
			LIÑA DE MEDIA TENSIÓN
			LIÑA DE BAIXA TENSIÓN
			MURO DE PEDRA
			MURO DE CONTENCIÓN
			MURO MEDIANEIRO
			ARAMADO
			CONSTRUCCIÓN
			SOLO NÚCLEO RURAL COMÚN, SOLO URBANO, SOLO URBANIZABLE
			DELIMITADO E OUTROS
			LÍMITE POLÍGONO
			LÍMITE CONCENTRACIÓN PARCELARIA
			EXCLUIDO

PLANOS PARCELARIOS

ZONA: SANTA MARÍA DE BEMIL (CALDAS DE REIS)

POLÍGONO: 2

ESCALA: 1:1.000

PROVINCIA: PONTEVEDRA

DATA: XANEIRO 2028

REALIZADO POR: LAGARES OCA

Levantamento topográfico e obtención dos planos parcelarios, preparación das Bases e o Plan de Ordenación de Predios de Especial Vocación Agraria da Zona de Reestruturación parcelaria de Santa María de Bemil (Caldas de Reis, Pontevedra)

SISTEMA DE REFERENCIA DE COORDENADAS = ETRS89 UTM FUSO 29