

EX

ZONA EXCLUIDA

EDIFICACIÓNS

LÍMITE MUNICIPAL

CONTORNO POLÍGONOS

CONTORNO PXOM URBANO

LÍNEA DE CLASES

REGO INTERMITENTE

INSTALACIÓN DE AUGA SOTERRADA

PECHE PERIMETRAL ALMBRADA

MURO

RIBAZO

LÍNEA ELÉCT. DE ALTA TENSIÓN

LÍNEA ELÉCT. DE MEDIA TENSIÓN

LÍNEA ELÉCT. DE BAIXA TENSIÓN

LÍNEA DE TELEFONÍA

CAMIÑO PÚBLICO

PISTAS NOVAS

ESTRADA LOCAL

MANANTIAL

POZO


DEPÓSITO

TAXEA

POSTE LÍNEA T.L.F.

POSTE DE FORMIGÓN TENDIDO ELÉCT.

POSTE DE FORMIGÓN TENDIDO ELÉCT. CON LUMINARIA

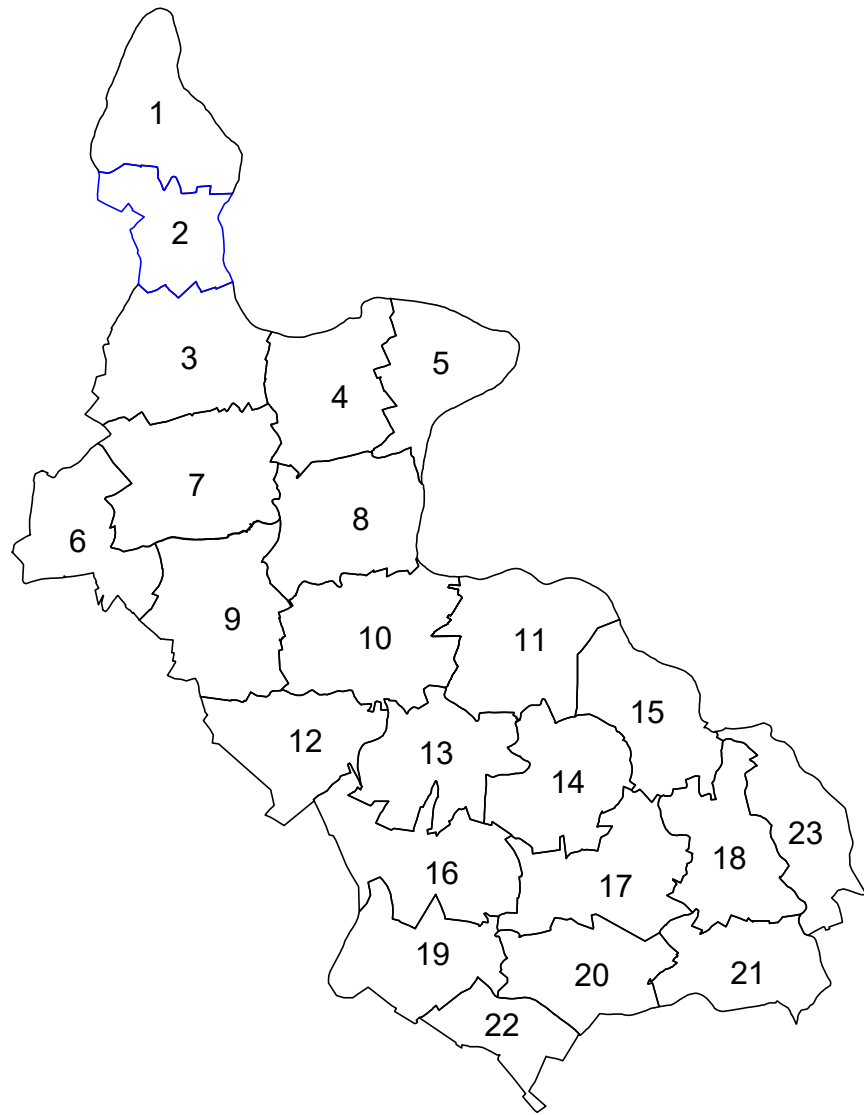

XUNTA DE GALICIA

Cofinanciado por
la Unión Europea

GOBIERNO DE ESPAÑA

MINISTERIO DE AGRICULTURA, PESCA Y ALIMENTACIÓN

TERMINO OU ZONA: BRANDARIZ - OBRA - SECTOR BRANDARIZ (VILAR DE CRUCES - PONTEVEDRA)

Provincia PONTEVEDRA	Escala 1/2000	Polígono 2	Data XANEIRO 2025	Realizador EIDO INGENIEROS S.A.
-------------------------	------------------	---------------	----------------------	------------------------------------

BASES DEFINITIVAS
PISTAS NOVAS SOBRE
PARCELARIO

SISTEMA DE REFERENCIA XEODÉSICO ETRS89
SISTEMA DE REPRESENTACIÓN CARTOGRAFICO UTM-29N

N