


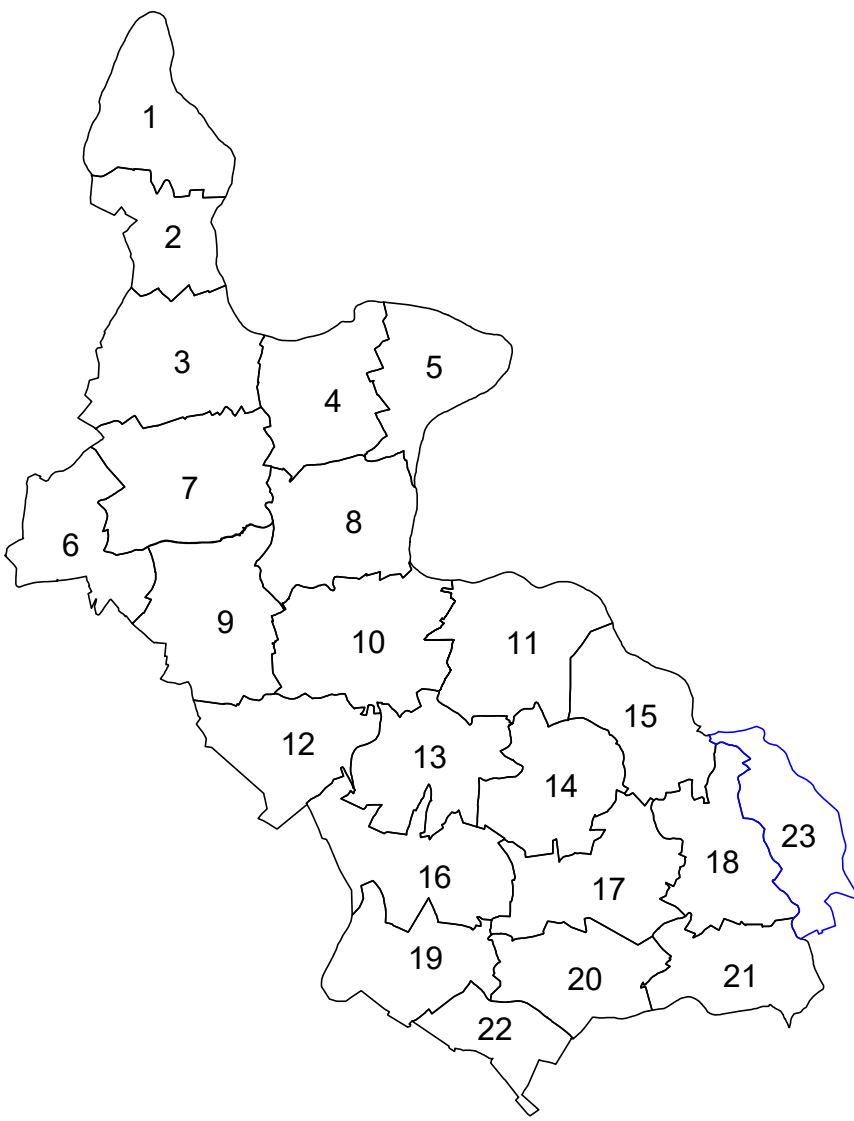

- EX

ZONA EXCLUIDA
- EDIFICACIÓN
- LÍMITE MUNICIPAL
- CONTORNO POLÍGONOS
- CONTORNO PXOM URBANO
- LÍNEA DE CLASES
- REGO INTERMITENTE
- INSTALACIÓN DE AUGA SOTERRADA
- PECHE PERIMETRAL ALMBRADA
- MURO
- RIBAZO
- LÍNEA ELÉCT. DE ALTA TENSIÓN
- LÍNEA ELÉCT. DE MEDIA TENSIÓN
- LÍNEA ELÉCT. DE BAIXA TENSIÓN
- LÍNEA DE TELEFONÍA
- CAMIÑO PÚBLICO
- PISTAS NOVAS
- ESTRADA LOCAL
- MANANTIAL
- POZO
- DEPÓSITO
- TAXEA
- POSTE LÍNEA TLF.
- POSTE DE FORMIGÓN TENDIDO ELECT.
- POSTE DE FORMIGÓN TENDIDO ELECT. CON LUMINARIA

XUNTA DE GALICIA

Cofinanciado por la Unión Europea

GOBIERNO DE ESPAÑA

MINISTERIO DE AGRICULTURA, PESCA Y ALIMENTACIÓN

TERMINO OU ZONA: BRANDARIZ - OBRA - SECTOR BRANDARIZ (VILAR DE CRUCES - PONTEVEDRA)

Provincia PONTEVEDRA	Escala 1/2000	Polígono 23	Data XANEIRO 2025	Realizador EIDO INGENIEROS S.A.
-------------------------	------------------	----------------	----------------------	------------------------------------

BASES DEFINITIVAS
PISTAS NOVAS SOBRE
PARCELARIO

SISTEMA DE REFERENCIA XEODÉSICO ETRS89
SISTEMA DE REPRESENTACIÓN CARTOGRÁFICO UTM-29N