

646000

646200

646400

646600


646800

464000

464200

464400

464600

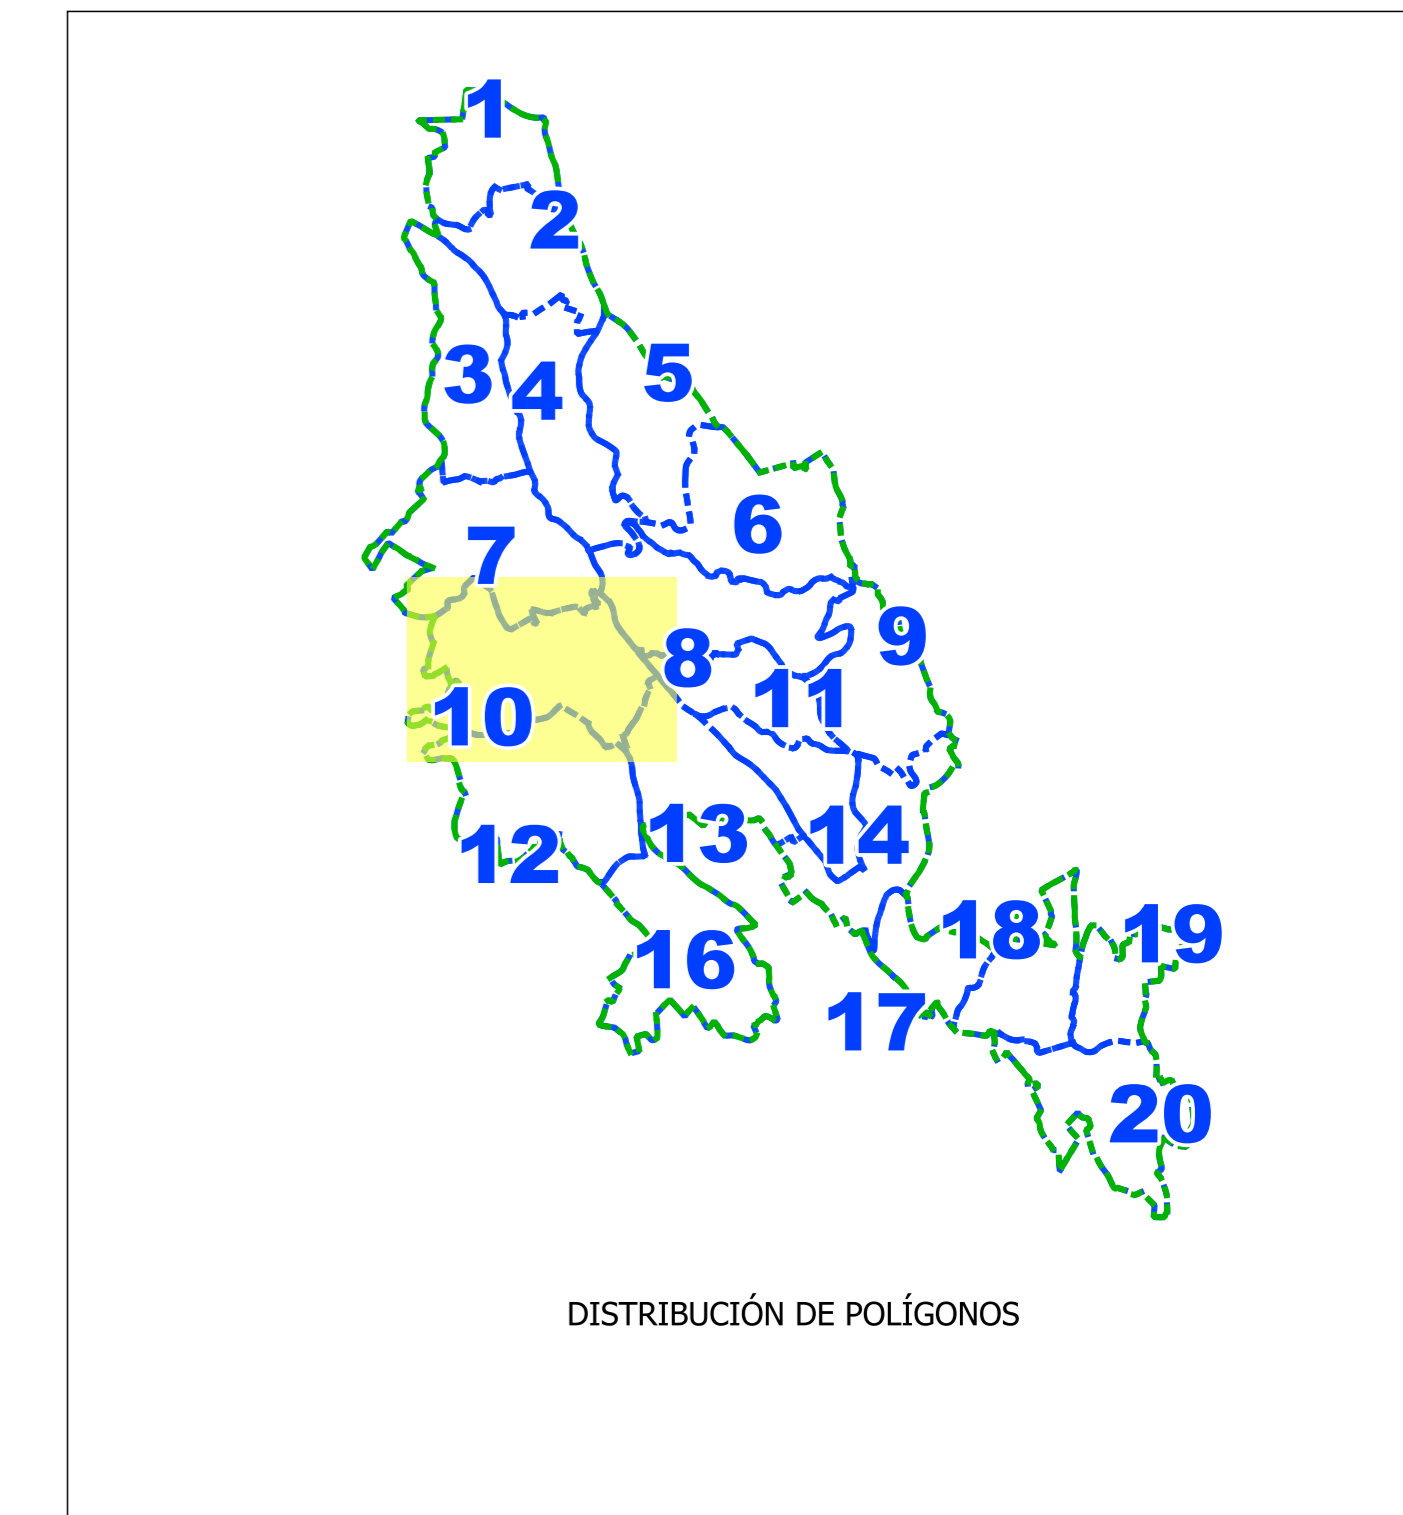

DISTRIBUCIÓN DE POLÍGONOS

SIMBOLOXÍA	
AUGAS	PECHES
Canle	Aramado
Rego	Muro
Canle	Muro Medianero
Depósito	Muro de Contención
Fonte	Porta
Lavadoiro	Sebe
Muiño	PERÍMETROS
Rego	Perímetro Excluído
Valgada	SERVIZOS
CARTOGRAFÍA	Liña Baixa Tensión
Cortalumes	Liña Media Tensión
Talud Cabeza	Liña Telefónica
Talud Pie	Rego Saneamento
Valgada	Poste Baixa Tensión
INFRAESTRUCTURAS	Poste Media Tensión
Plat. Camiño Público	Poste Telefónica
Plat. Estrada Autonómica	Rexistro Eléctrico
Plat. Estrada Local	Poste Saneamento
Rodeira	Alpendre/Cobertizo
Servidume de Paso	Balcón
Taxea	Cemiterio
INFRAESTRUCTURAS	Ed. Ruínas
Expl. Camiño Público	Ed. Uso Agrícola
Expl. Estrada Autonómica	Ed. Uso Industrial
Expl. Estrada Local	Ed. Vivenda
Ponte	Escaleras
Senda	Igrexa
Lindes	Invernadoiro
	Marquesina
	Soleras/Pavimentos
	LÍMITES ADMINISTRATIVOS
	Límite Estatal
	LÍMITE C.P.

ZONA DE REESTRUTURACIÓN PARCELARIA DE SOUTOCHAO (VILARDEVOS-OURENSE)
PLANO DE LEVANTAMENTO TOPOGRÁFICO
POLÍGONO Nº: 10
 OBSERVACIONES: Parcelas da 1 a 544
 DATA: MARZO 2026
 ESCALA: 1/1000
 0 20 40 m
 ASISTENCIA TÉCNICA: **ESPROAGRO INGENIERIA S.L.**

12

11

7

10

1 2 3 4 5 6 7 8 9 10 11 12 13 14 15 16 17 18 19 20