

646000

646200

646400

646600

646800


647000

4636000

4636000

4636000

4636000

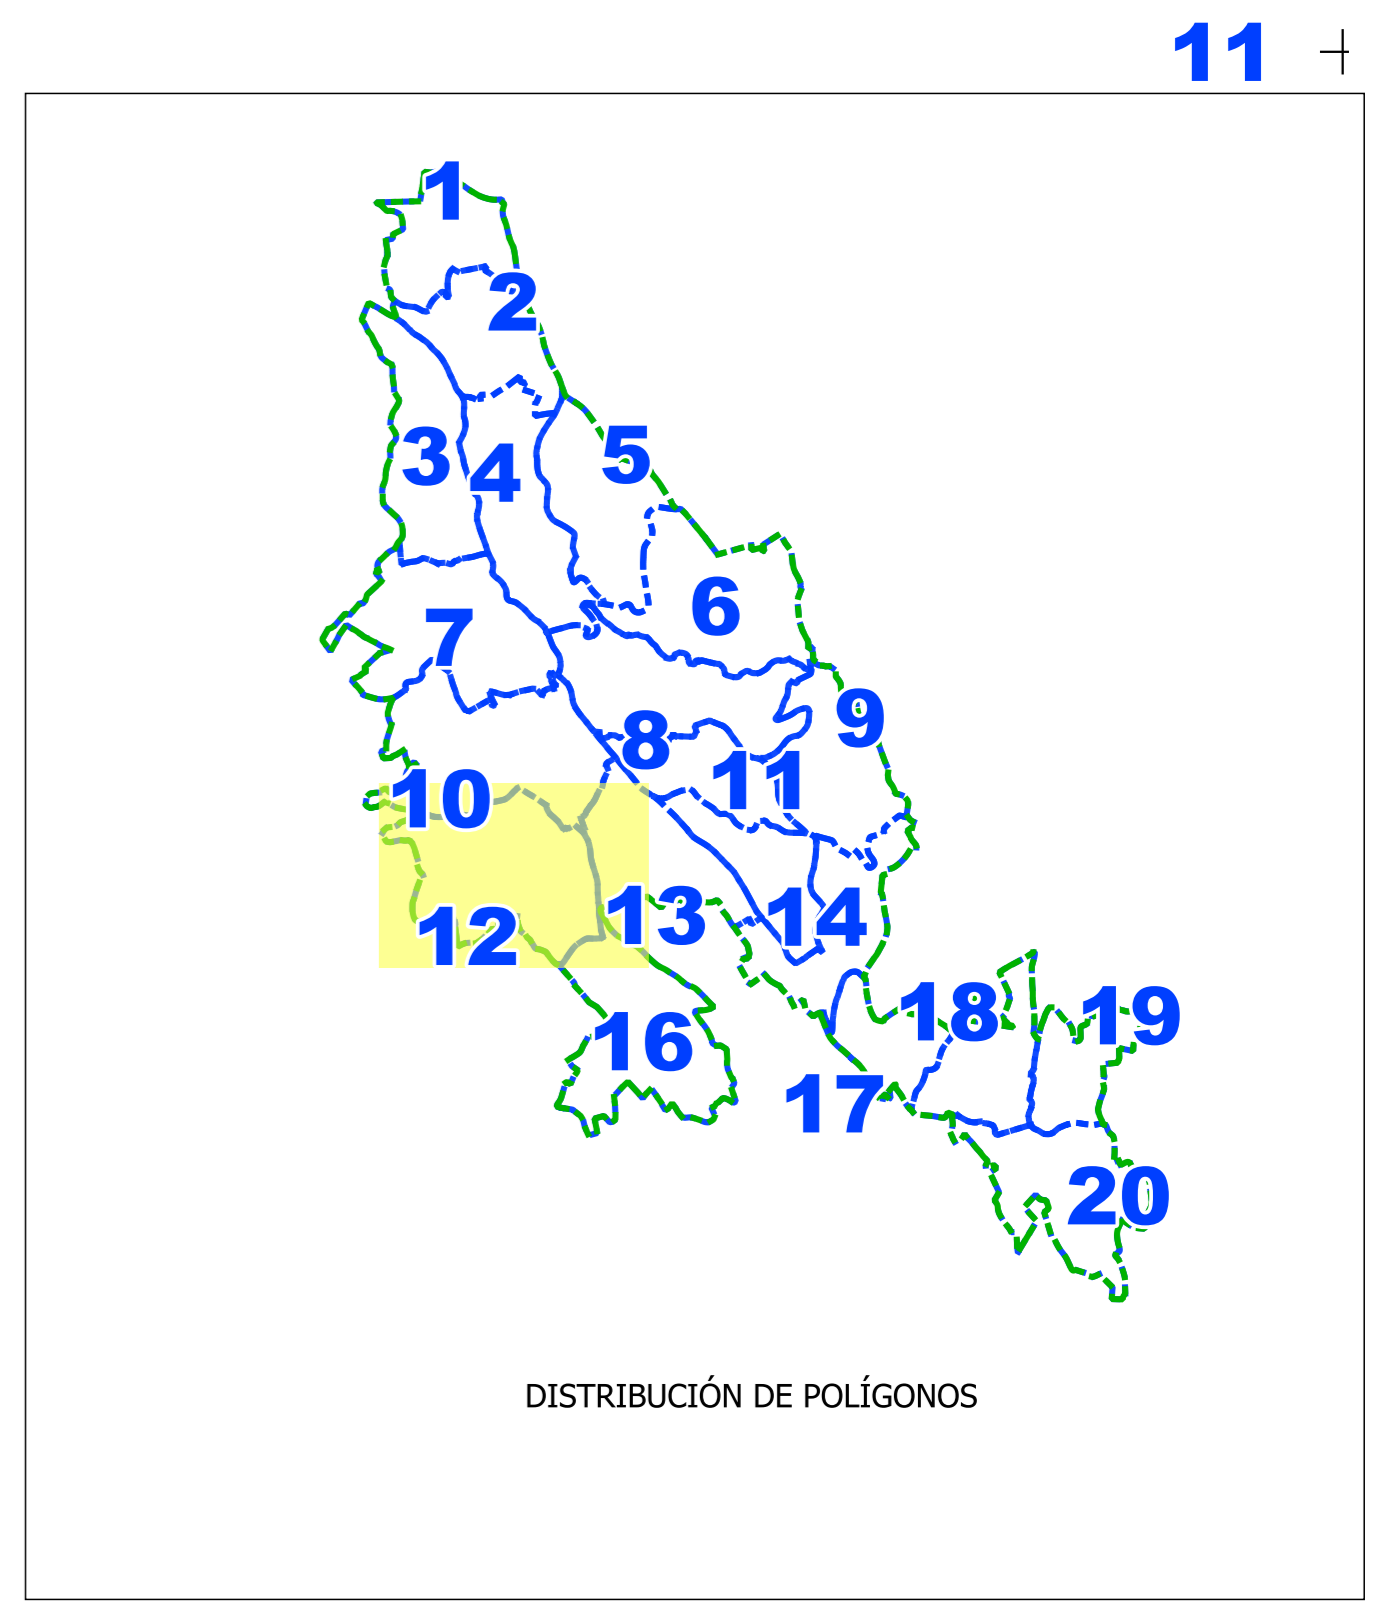

13

SIMBOLOXÍA	
<b>AUGAS</b>	<b>PECHES</b>
Canle	Aramado
Rego	Muro
<b>AUGAS</b>	Muro Medianero
Canle	Porta
Depósito	Sebe
Fonte	<b>PERÍMETROS</b>
Lavadoiro	Perímetro Excluído
Muíño	<b>SERVIZOS</b>
Pozo	Liña Baixa Tensión
Pozo	Liña Media Tensión
Rego	Liña Telefónica
<b>CARTOGRAFÍA</b>	<b>SERVIZOS</b>
Cortalumes	Poste Baixa Tensión
Talud Cabeza	Poste Media Tensión
Talud Pie	Poste Telefónica
Valgada	Registro Eléctrico
<b>INFRAESTRUCTURAS</b>	Pozo Saneamento
Plat. Camión Público	<b>CONSTRUCCIÓN</b>
Plat. Estrada Autonómica	Alpendre/Cobertizo
Plat. Estrada Local	Balcón
Rodeira	Cementerio
Servidume de Paso	Ed. Ruínas
Taxeira	Ed. Uso Agrícola
<b>INFRAESTRUCTURAS</b>	Ed. Uso Industrial
Expl. Camión Público	Ed. Vivenda
Expl. Estrada Autonómica	Escaleras
Expl. Estrada Local	Igrexa
Ponte	Invernadoiro
Senda	Marquesina
<b>PARCELARIO</b>	Soleras/Pavimentos
Lindes	<b>LÍMITES ADMINISTRATIVOS</b>
	Límite Estatal
	<b>LÍMITE C.P.</b>

		FONDO EUROPEO AGRÍCOLA DE DESARROLLO RURAL Banco Europeo de Inversión Rural		ASISTENCIA TÉCNICA: 	
<b>ZONA DE REESTRUTURACIÓN PARCELARIA DE SOUTOCHAO (VILARDEVOS-ORENSE)</b>			POLÍGONO Nº: <b>12</b>		
PLANO DE LEVANTAMENTO TOPOGRÁFICO			DATA: MARZO 2026		
OBSERVACIONES: Parcelas da 1 a 386			ESCALA: 1/1000 0 20 40 m		