

646600

646800

647000

647200

647400

647600

8

10

11

SOUTOCHAO


12

13

14

16

15

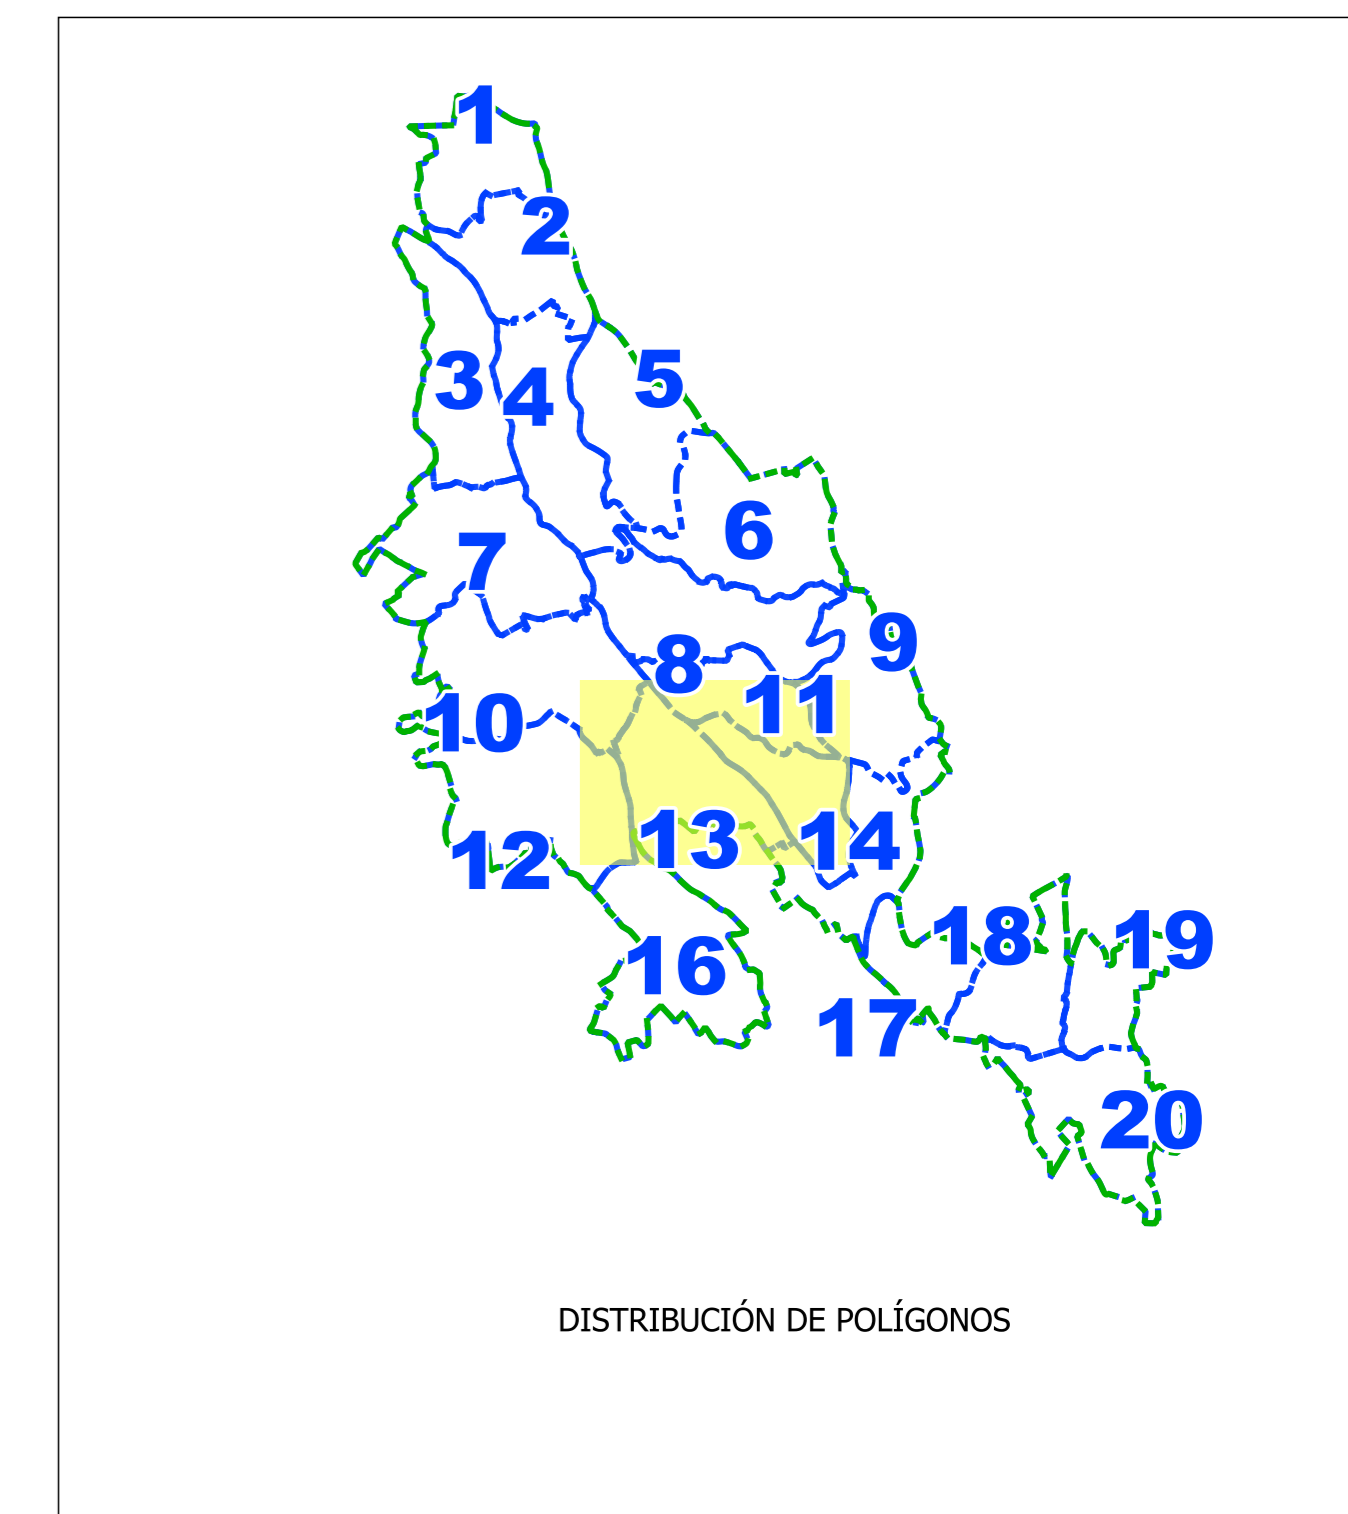

SIMBOLOXÍA			
	Canal		Aramado
	Rego		Muro
	Depósito		Muro Medianero
	Fonte		Porta
	Lavadoiro		Sebe
	Muíño		Perímetro Excluído
	Poza		Liña Baixa Tensión
	Rego		Liña Media Tensión
	Rego		Liña Telefónica
	Cortalumes		Poste Baixa Tensión
	Talud Cabeza		Poste Media Tensión
	Talud Pie		Poste Telefónica
	Valgada		Rexistro Eléctrico
	Plat. Camiño Público		Pozo Saneamento
	Plat. Estrada Autonómica		Alpendre/Cobertizo
	Plat. Estrada Local		Balcón
	Rodeira		Cemiterio
	Servidume de Paso		Ed. Ruínas
	Taxea		Ed. Uso Agrícola
	Expl. Camiño Público		Ed. Uso Industrial
	Expl. Estrada Autonómica		Ed. Vivenda
	Expl. Estrada Local		Escaleras
	Ponte		Igrexa
	Senda		Invernadoiro
	Lindes		Marquesina
			Soleras/Pavimentos
			LÍMITE ADMINISTRATIVO
			LÍMITE Estatal
			LÍMITE C.P.

ZONA DE REESTRUTURACIÓN PARCELARIA DE SOUTOCHAO (VILARDEVOS-OURENSE)

PLANO DE LEVANTAMENTO TOPOGRÁFICO

POLÍGONO Nº: **13**

DATA: MARZO 2026

ESCALA: 1/1000

Parcelas da 1 a 259

ASISTENCIA TÉCNICA: **ESPROAGRO INGENIERIA S.L.**

OBSERVACIONES:

0 20 40 m