

647600

647800

648000


648200

648400

15



18

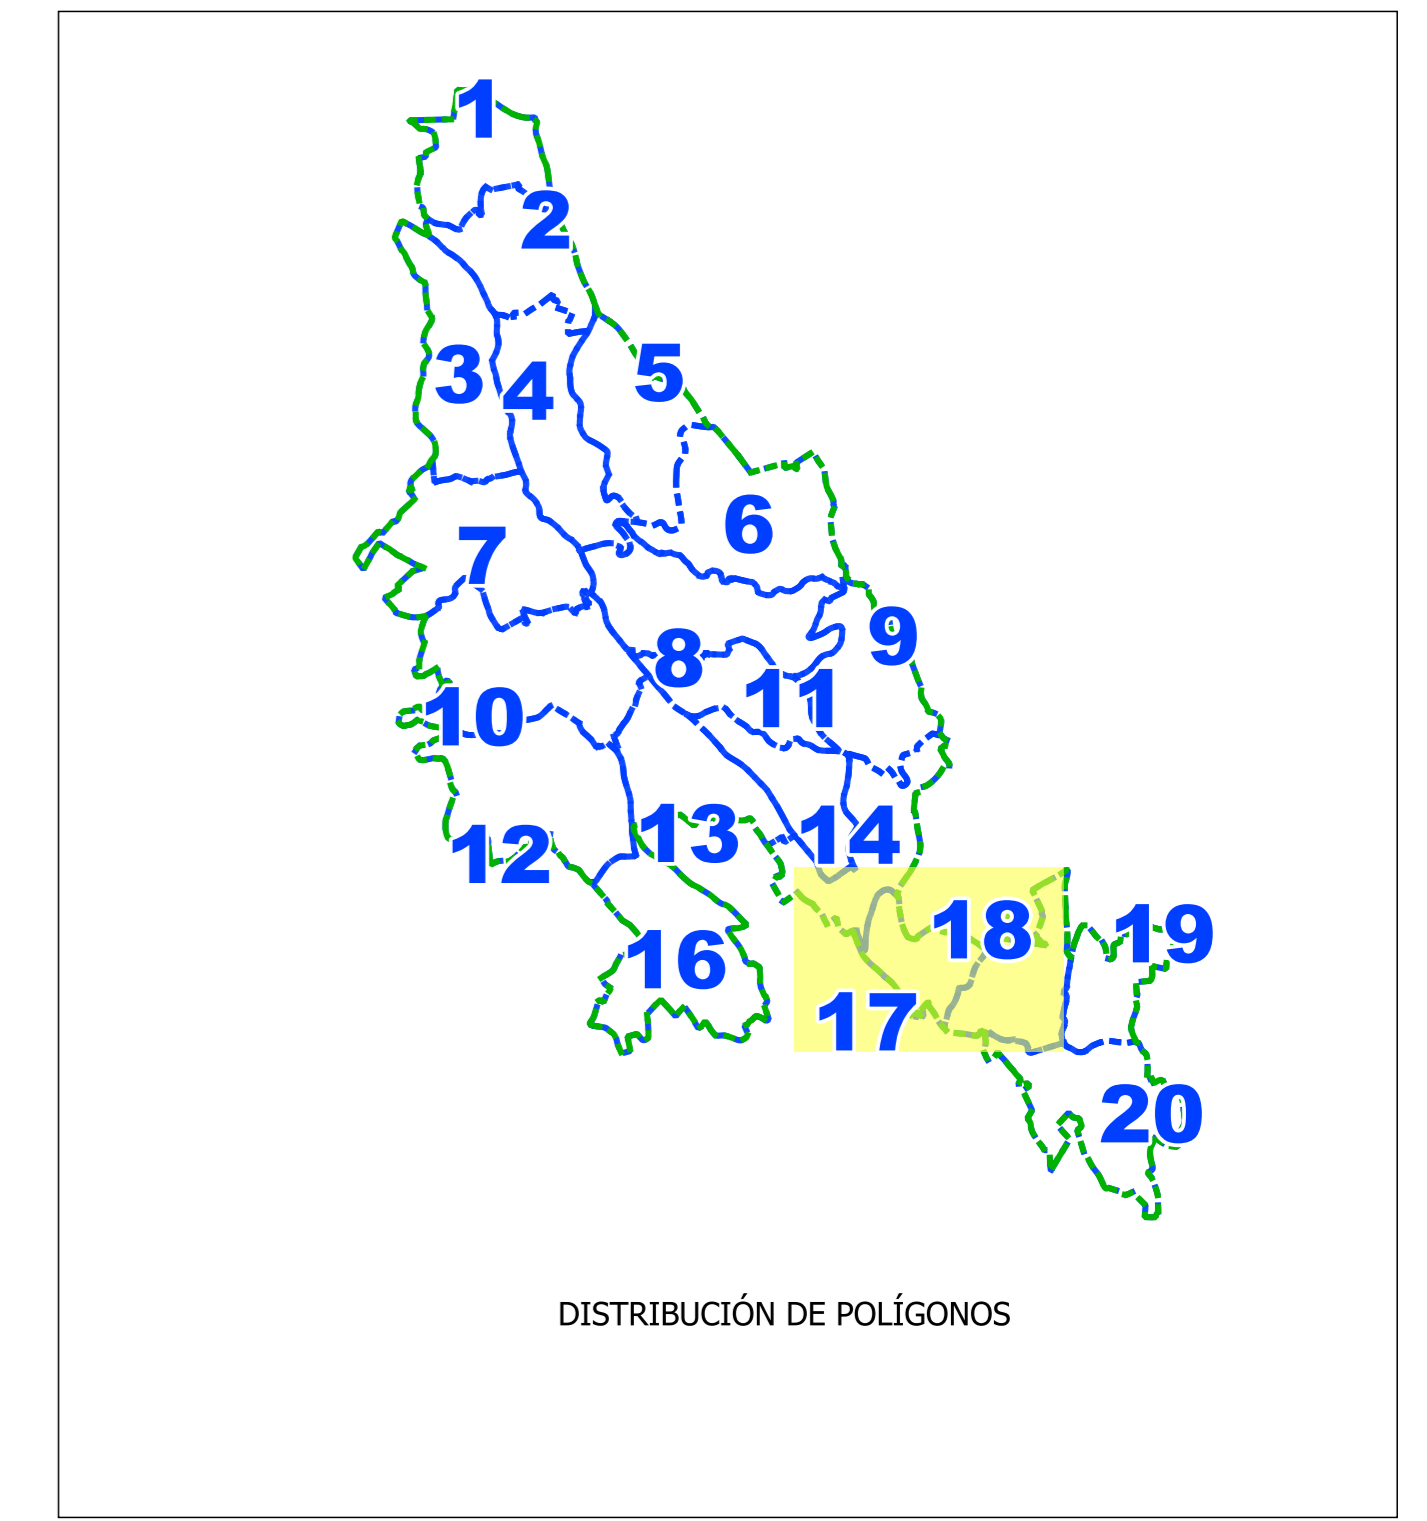

**SIMBOLOXÍA**

<b>AUGAS</b>	Canle	Rego	Depósito	Fonte	Lavadoiro	Muíño	Poza	Pozo	Rego
<b>AUGAS</b>	Canle	Rego	Depósito	Fonte	Lavadoiro	Muíño	Poza	Pozo	Rego
<b>CARTOGRAFÍA</b>	Contalumes	Talud Cabeza	Talud Pie	Valgada					
<b>INFRAESTRUCTURAS</b>	Plat. Camiño Público	Plat. Estrada Autonómica	Plat. Estrada Local	Rodeira	Servidume de Paso	Taxea			
<b>INFRAESTRUCTURAS</b>	Expl. Camiño Público	Expl. Estrada Autonómica	Expl. Estrada Local	Ponte	Senda				
<b>PARCELARIO</b>	Lindes								
<b>PECHES</b>	Aramado	Muro	Muro Medianero	Muro de Contención	Porta	Sebe			
<b>PERÍMETROS</b>	Perímetro Excluído								
<b>SERVIZOS</b>	Liña Baixa Tensión	Liña Media Tensión	Liña Telefónica						
<b>SERVIZOS</b>	Poste Baixa Tensión	Poste Media Tensión	Poste Telefónica	Registro Eléctrico	Pozo Saneamento				
<b>CONSTRUCCIÓN</b>	Alpendre/Cobertizo	Balcón	Cemiterio	Ed. Ruínas	Ed. Uso Agrícola	Ed. Uso Industrial	Ed. Vivenda	Escaleras	Igrexa
<b>CONSTRUCCIÓN</b>	Alpendre/Cobertizo	Balcón	Cemiterio	Ed. Ruínas	Ed. Uso Agrícola	Ed. Uso Industrial	Ed. Vivenda	Escaleras	Igrexa
<b>LÍMITES ADMINISTRATIVOS</b>	Límite Estatal	Límite C.P.							

20

**ZONA DE REESTRUTURACIÓN PARCELARIA DE SOUTOCHAO (VILARDEVOS-OURENSE)**

**PLANO DE LEVANTAMENTO TOPOGRÁFICO**

OBSERVACIÓNS: Parcelas da 1 a 48

POLÍGONO Nº: **17**

DATA: MARZO 2026

ESCALA: 1/1000

ASISTENCIA TÉCNICA: **ESPROAGRO INGENIERIA S.L.**

0 20 40 m