

648200 648400 648600 648800 649000

4638600

4638400

4638200


4638000

649200

18

19

20

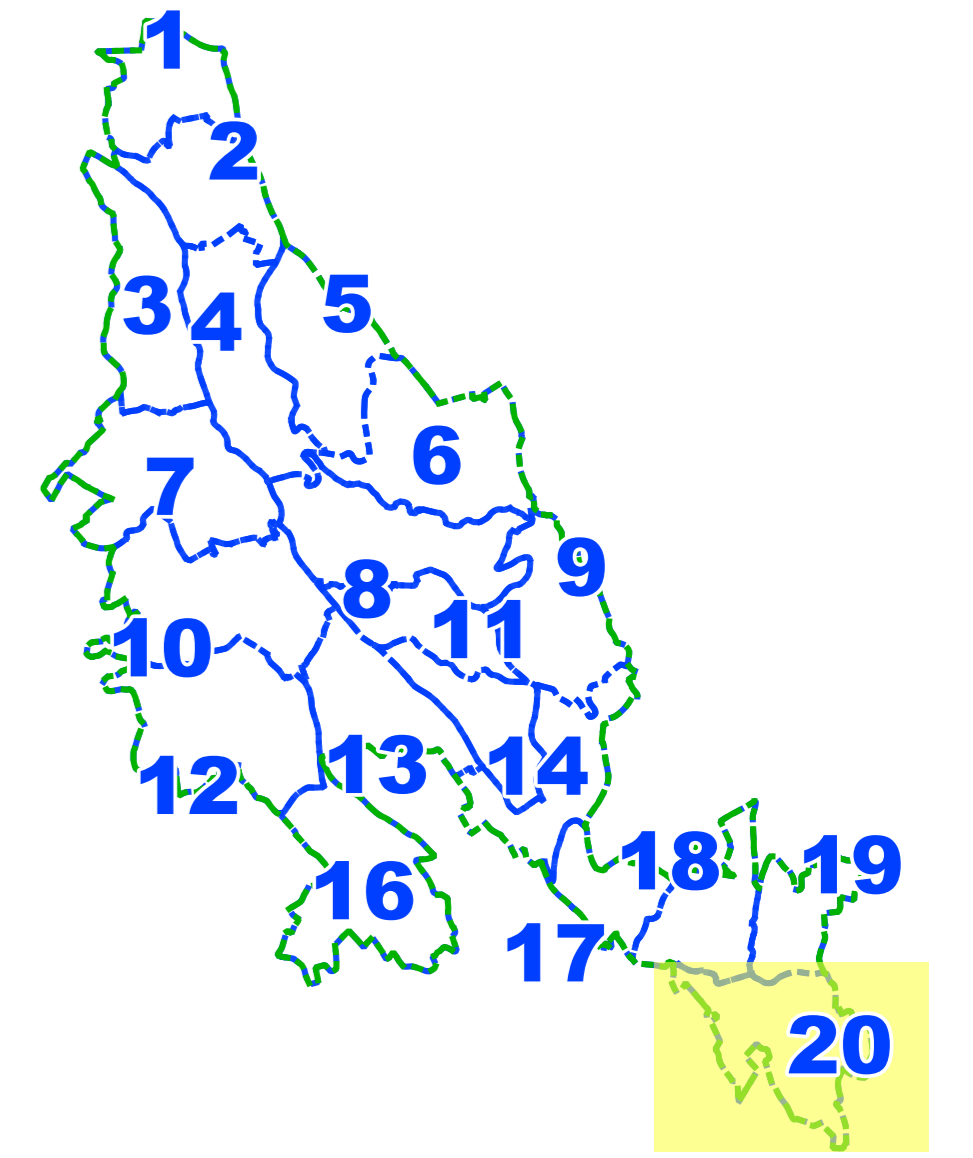

SIMBOLOXÍA	
AUGAS	PECHES
Canle	Aramado
Rego	Muro
AUGAS	Muro Medianero
Canle	Muro de Contención
Depósito	Porta
Fonte	Sebe
Lavadoiro	PERÍMETROS
Muíño	Perímetro Excluído
Poza	SERVIZOS
Pozo	Liña Baixa Tensión
Rego	Liña Media Tensión
CARTOGRAFÍA	Liña Telefónica
Cortalumes	SERVIZOS
Talud Cabeza	Poste Baixa Tensión
Talud Pie	Poste Media Tensión
Valgada	Poste Telefónica
INFRAESTRUCTURAS	Registro Eléctrico
Plat. Camiño Público	Pozo Saneamento
Plat. Estrada Autonómica	CONSTRUCCIÓN
Plat. Estrada Local	Alpendre/Cobertizo
Rodeira	Balcón
Servidume de Paso	Cementerio
Taxeira	Ed. Ruínas
INFRAESTRUCTURAS	Ed. Uso Agrícola
Expl. Camiño Público	Ed. Uso Industrial
Expl. Estrada Autonómica	Ed. Vivenda
Expl. Estrada Local	Escaleiras
Ponte	Igrexa
Senda	Invernadoiro
PARCELARIO	Marquesina
Lindes	Soleras/Pavimentos
	LÍMITES ADMINISTRATIVOS
	Límite Estatal
	LÍMITE C.P.

ZONA DE REESTRUTURACIÓN PARCELARIA DE SOUTOCHAO (VILARDEVOS-ORENSE)

PLANO DE LEVANTAMENTO TOPOGRÁFICO

POLÍGONO Nº: **20**

DATA: MARZO 2026

ESCALA: 1/1000

OBSERVACIONES: Parcelas da 1 a 105

ASISTENCIA TÉCNICA: **ESPROAGRO INGENIERIA S.L.**

0 20 40 m

Vilardevos-Ourense-ESPAÑA
PORTUGAL