

648200 648400 648600 648800 649000

4638500

4639400

4639200


4638000

649200

18

19

20

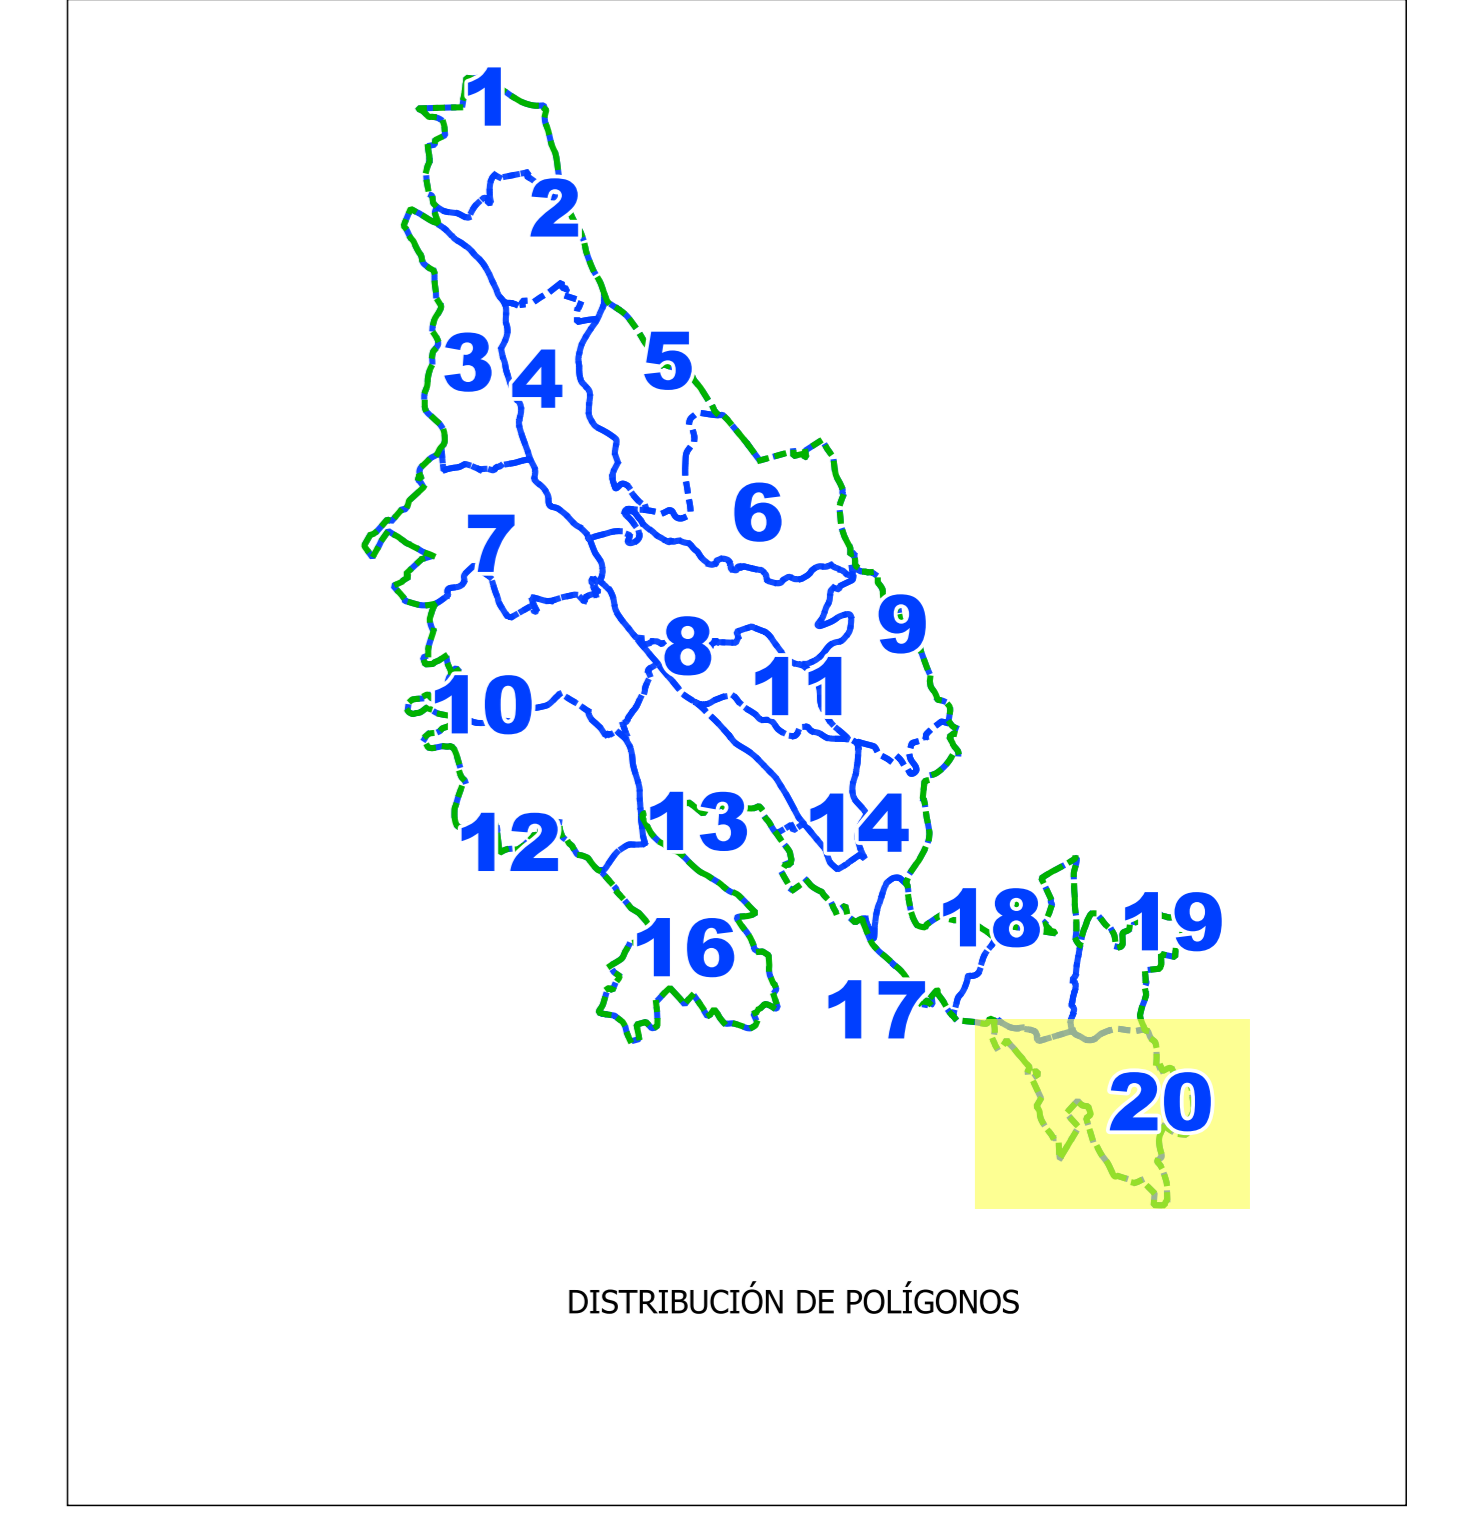

SIMBOLOXÍA	
AUGAS	PECHES
Canle	Aramado
Rego	Muro
AUGAS	Muro Medianero
Canle	Muro de Contención
Depósito	Porta
Fonte	Sebe
Lavadoiro	PERÍMETROS
Muíño	Perímetro Excluído
Poza	SERVIZOS
Pozo	Liña Baixa Tensión
Rego	Liña Media Tensión
	Liña Telefónica
CARTOGRAFÍA	SERVIZOS
Cortalumes	Poste Baixa Tensión
Talud Cabeza	Poste Media Tensión
Talud Pie	Poste Telefónica
Valgada	Registro Eléctrico
INFRAESTRUCTURAS	Pozo Saneamento
Plat. Camiño Público	CONSTRUCCIÓN
Plat. Estrada Autonómica	Alpendre/Cobertizo
Plat. Estrada Local	Balcón
Rodeira	Cementerio
Servidume de Paso	Ed. Ruínas
Taxeira	Ed. Uso Agrícola
INFRAESTRUCTURAS	Ed. Uso Industrial
Expl. Camiño Público	Ed. Vivenda
Expl. Estrada Autonómica	Escaleiras
Expl. Estrada Local	Igrexa
Ponte	Invernadoiro
Senda	Marquesina
PARCELARIO	Soleras/Pavimentos
Lindes	LÍMITES ADMINISTRATIVOS
	Límite Estatal
	LÍMITE C.P.



Vilardeos-Ourense ESPAÑA
PORTUGAL

		FONDO EUROPEO AGRICOLA DE DESARROLLO RURAL Banco Europeo de Inversión	
ZONA DE REESTRUTURACIÓN PARCELARIA DE SOUTOCHAO (VILARDEVOS-OURENSE)		ASISTENCIA TÉCNICA: ESPROAGRO INGENIERIA S.L.	
PLANO DE LEVANTAMIENTO TOPOGRÁFICO		POLÍGONO Nº: 20	
OBSERVACIONES: Parcelas da 1 a 105		DATA: MARZO 2026	
ESCALA: 1/1000		0 20 40 m	