

464200

646000

646200

646400


646600

646800

464200

4641800

4641600

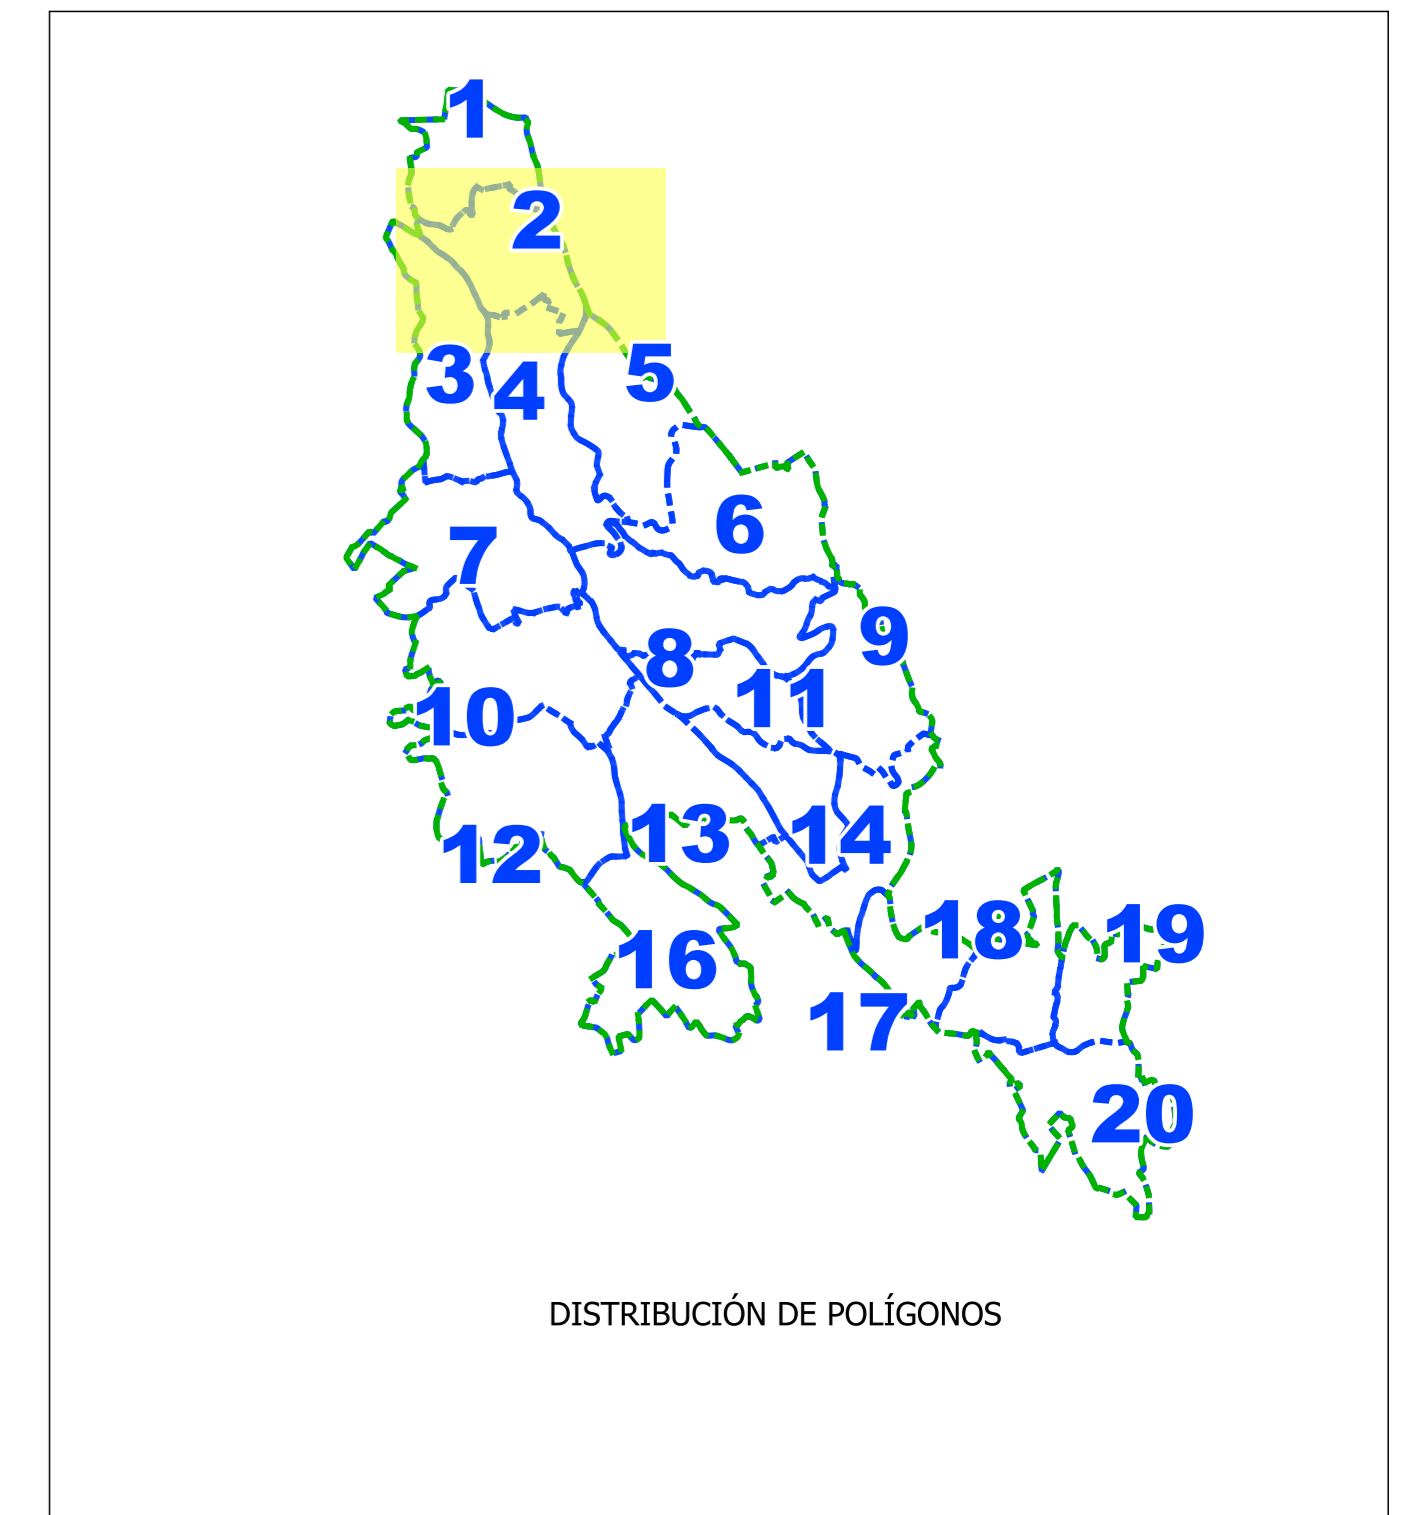

SIMBOLOXÍA	
<b>AUGAS</b>	<b>PECHES</b>
Canle	Aramado
Rego	Muro
<b>AUGAS</b>	Muro Medianero
Canle	Muro de Contención
Depósito	Porta
Fonte	Sebe
Lavadoiro	<b>PERÍMETROS</b>
Muíño	Perímetro Excluído
Pozo	<b>SERVIZOS</b>
Rego	Liña Baixa Tensión
<b>CARTOGRAFÍA</b>	Liña Media Tensión
Cortalumes	Liña Telefónica
Talud Cabeza	Poste Baixa Tensión
Talud Pie	Poste Media Tensión
Valgada	Poste Telefónica
<b>INFRAESTRUCTURAS</b>	Rexistro Eléctrico
Plat. Camiño Público	Pozo Saneamento
Plat. Estrada Autonómica	<b>CONSTRUCCIÓN</b>
Plat. Estrada Local	Alpendre/Cobertizo
Rodeira	Balcón
Servidume de Paso	Cemiterio
Taxeira	Ed. Ruínas
<b>INFRAESTRUCTURAS</b>	Ed. Uso Agrícola
Expi. Camiño Público	Ed. Uso Industrial
Expi. Estrada Autonómica	Ed. Vivenda
Expi. Estrada Local	Escaleiras
Ponte	Igrexa
Senda	Invernadoiro
<b>PARCELARIO</b>	Marquesina
Lindes	Soleras/Pavimentos
	<b>LÍMITES ADMINISTRATIVOS</b>
	Límite Estatal
	Límite C.P.

5

		Fondo Europeo Agrícola de Desenvolvemento Rural Europa Investe no rural	
<b>ZONA DE REESTRUTURACIÓN PARCELARIA DE SOUTOCHAO (VILARDEVOS-OURENSE)</b>		ASISTENCIA TÉCNICA: 	
PLANO DE LEVANTAMENTO TOPOGRÁFICO		POLÍGONO Nº: <b>2</b>	
OBSERVACIONES: Parcelas da 1 a 81		DATA: MARZO 2026	
ESCALA: 1/1000			