


646000

646200

646400

1

2

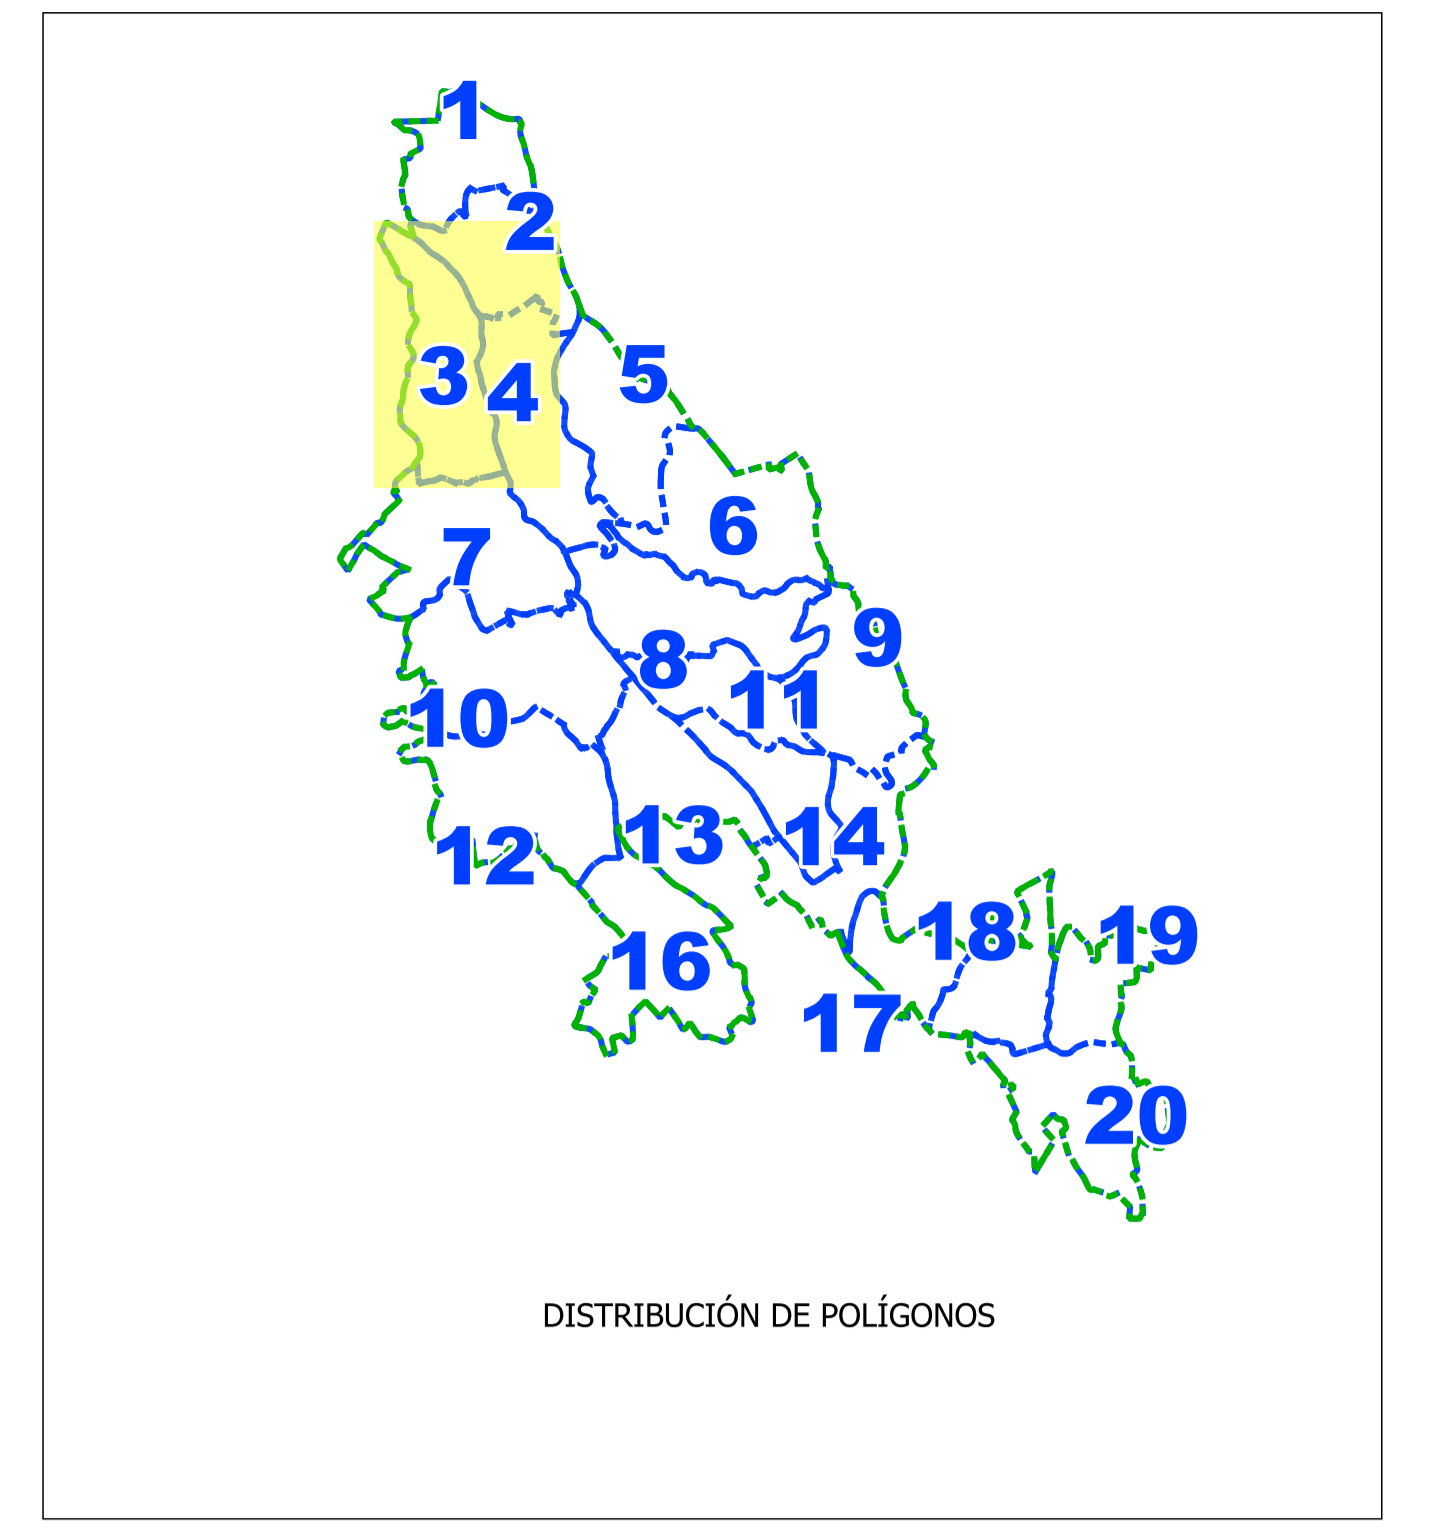

4641800

4641600

4641400

4641200

4641000

+

+

+

+

+

5

4

SIMBOLOXÍA	
AUGAS	PECHES
Canle	Aramado
Rego	Muro
AUGAS	Muro Medianero
Canle	Muro de Contención
Depósito	Porta
Fonte	Sebe
Lavadoiro	PERÍMETROS
Muiño	Perímetro Excluído
Pozo	SERVIZOS
Pozo	Liña Baixa Tensión
Rego	Liña Media Tensión
CARTOGRAFÍA	Liña Telefónica
Cortalumes	Poste Baixa Tensión
Talud Cabeza	Poste Media Tensión
Talud Pie	Poste Telefónica
Valgada	Reixistro Eléctrico
INFRAESTRUCTURAS	Pozo Saneamento
Plat. Camiño Público	CONSTRUÇÕES
Plat. Estrada Autonómica	Alpendre/Cobertizo
Plat. Estrada Local	Balcón
Rodeira	Cemiterio
Servidume de Paso	Ed. Ruínas
Taxeira	Ed. Uso Agrícola
INFRAESTRUCTURAS	Ed. Uso Industrial
Expl. Camiño Público	Escaleras
Expl. Estrada Autonómica	Igrexa
Expl. Estrada Local	Invernadoiro
Ponte	Marquesina
Senda	Soleras/Pavimentos
PARCELARIO	LÍMITES ADMINISTRATIVOS
Lindes	Límite Estatal
	Límite C.P.

ZONA DE REESTRUTURACIÓN PARCELARIA DE SOUTOCHAO (VILARDEVOS-OURENSE)

PLANO DE LEVANTAMENTO TOPOGRÁFICO

OBSERVACIÓN: Parcelas da 1 a 84

POLÍGONO Nº: **3**

DATA: MARZO 2026

ESCALA: 1/1000

0 20 40 m

ASISTENCIA TÉCNICA: **ESPROAGRO INGENIERIA S.L.**

7

Morales

Mourais

Tranca Ferrais

As Solguifas

Ribeira De Mourelos

Vai de Razonado

Larices