

646200

646400

646600

646800


4641000

4641100

4641200

4641300

4641400

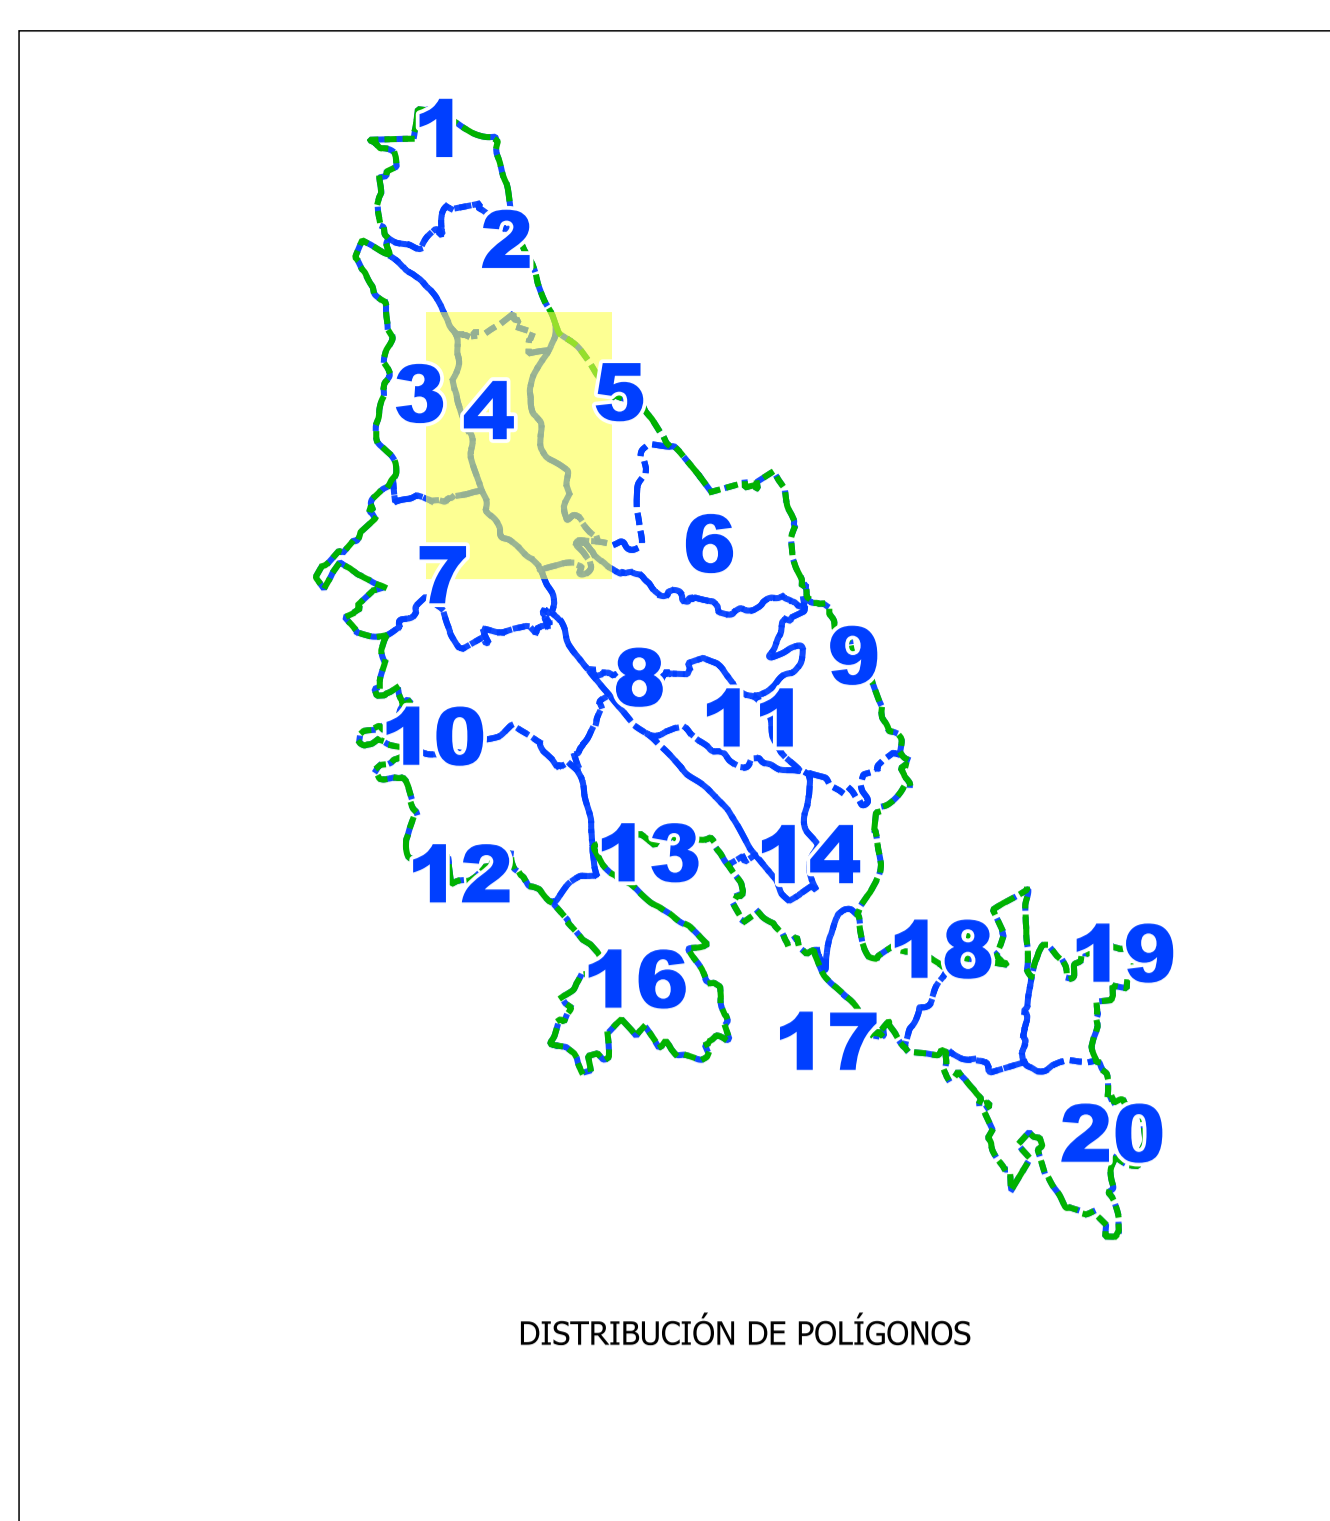

SIMBOLOXÍA	
AUGAS	PECHES
Canle	Aramado
Rego	Muro
AUGAS	Muro Medianero
Canle	Muro de Contención
Depósito	Porta
Fonte	Sebe
Lavadoiro	PERÍMETROS
Muiño	Perímetro Excluído
Pozo	SERVIZOS
Pozo	Liña Baixa Tensión
Rego	Liña Media Tensión
CARTOGRAFÍA	Liña Telefónica
Cortalumes	SERVIZOS
Talud Cabeza	Poste Baixa Tensión
Talud Pie	Poste Media Tensión
Valgada	Poste Telefónica
INFRAESTRUCTURAS	Rexistro Eléctrico
Plat. Camiño Público	Pozo Saneamento
Plat. Estrada Autonómica	CONSTRUCCIÓN
Plat. Estrada Local	Alpendre/Cobertizo
Rodeira	Balcón
Servidume de Paso	Cementerio
Taxea	Ed. Ruínas
INFRAESTRUCTURAS	Ed. Uso Agrícola
Expl. Camiño Público	Ed. Uso Industrial
Expl. Estrada Autonómica	Ed. Vivenda
Expl. Estrada Local	Escaleiras
Ponte	Igrexa
Senda	Invernadoiro
PARCELARIO	Marquesina
Lindes	Soleras/Pavimentos
	LÍMITES ADMINISTRATIVOS
	Limite Estatal
	LÍMITE C.P.

		Fondo Europeo Agrícola de Desenvolvemento Rural - Europa inviste no rural	
ZONA DE REESTRUTURACIÓN PARCELARIA DE SOUTOCHAO (VILARDEVOS-OURENSE)		ASISTENCIA TÉCNICA:	
PLANO DE LEVANTAMENTO TOPOGRÁFICO		ESPROAGRO INGENIERIA S.L.	
OBSERVACIÓNS: Parcelas da 1 a 156	DATA: MARZO 2026 ESCALA: 1/1000 0 20 40 m		