

646800

647000

647200

647400

647600


647800

4641000

4640800

4640600

4640400

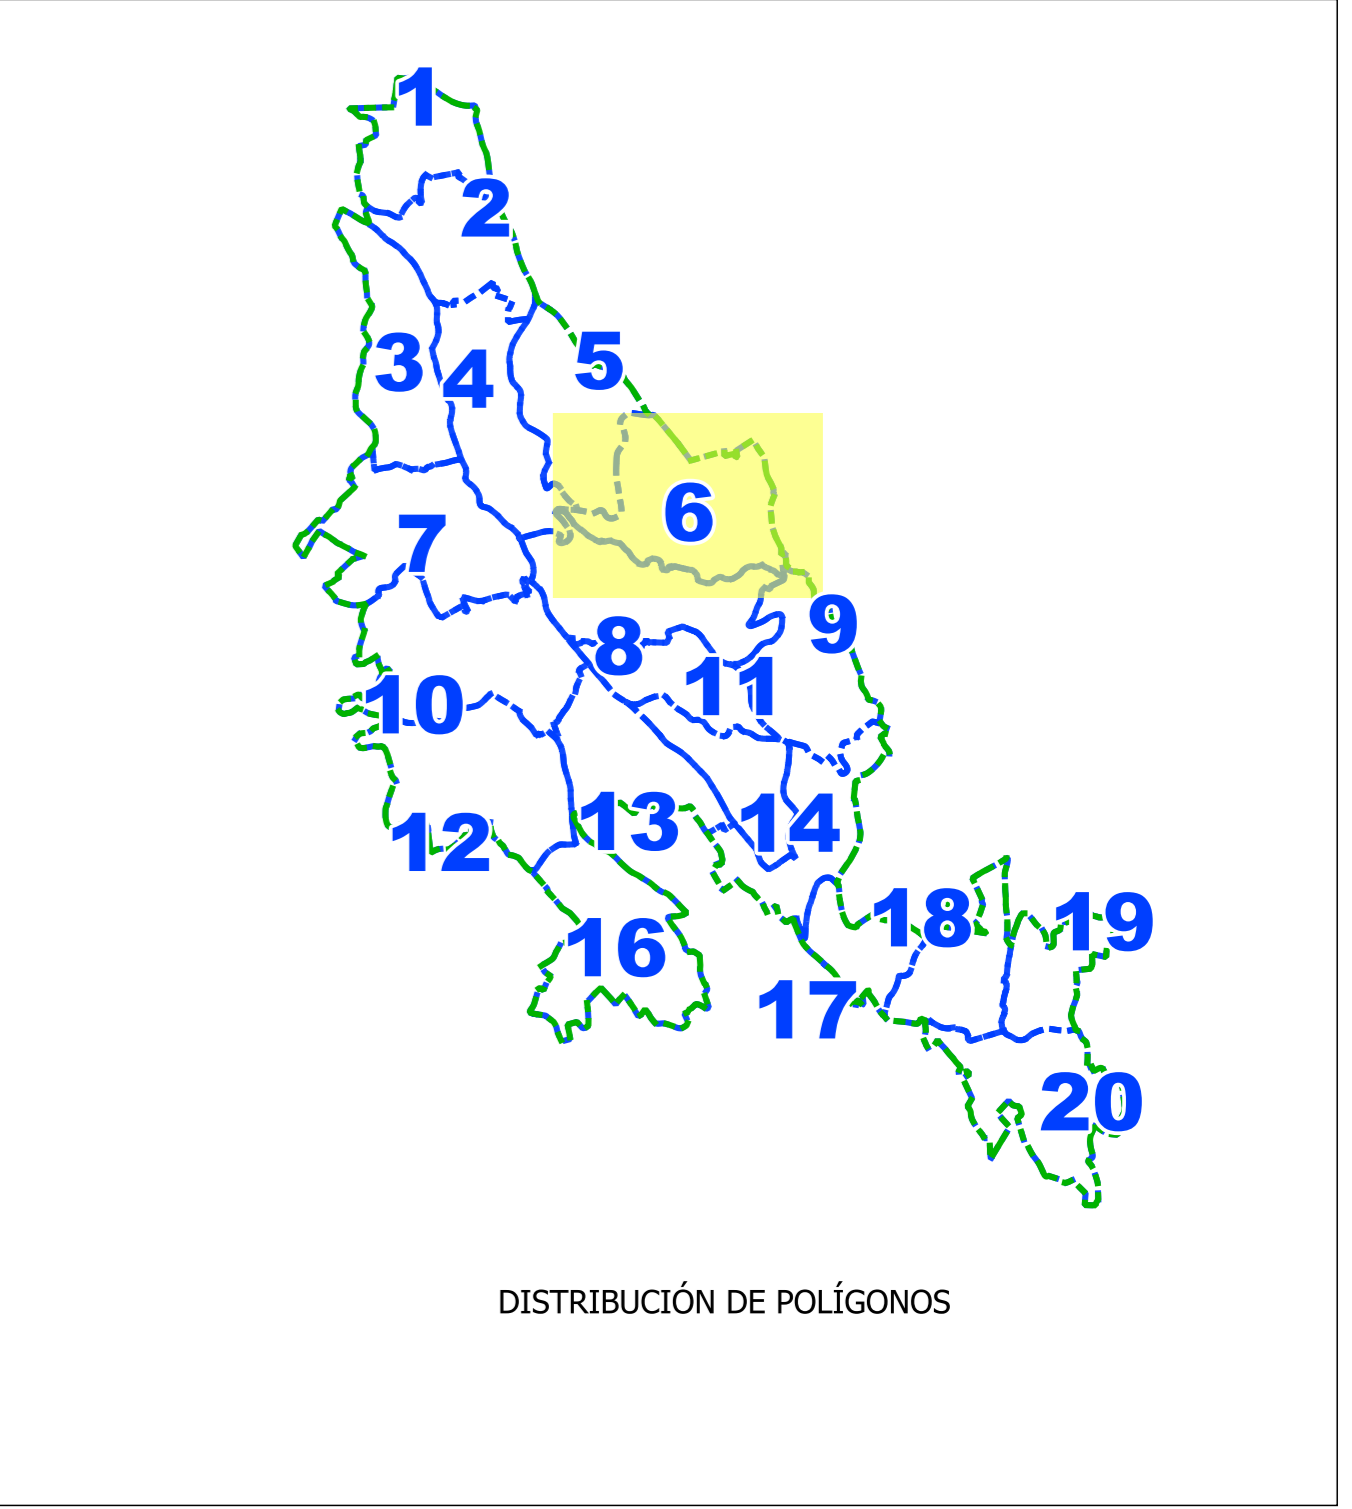

SIMBOLOXÍA	
<b>AUGAS</b>	<b>PECHES</b>
Canle	Aramado
Rego	Muro
<b>AUGAS</b>	Muro Medianero
Canle	Muro de Contención
Depósito	Porta
Fonte	Sebe
Lavadoiro	<b>PERÍMETROS</b>
Mulifo	Perímetro Excluído
Pozo	<b>SERVIZOS</b>
Pozo	Liña Baixa Tensión
Rego	Liña Media Tensión
<b>CARTOGRAFÍA</b>	Liña Telefónica
Cortalumes	Poste Baixa Tensión
Talud Cabeza	Poste Media Tensión
Talud Pie	Poste Telefónica
Valgada	Rexistro Eléctrico
<b>INFRAESTRUCTURAS</b>	Pozo Saneamento
Plat. Camiño Público	<b>CONSTRUCCIÓN</b>
Plat. Estrada Autonómica	Alpendre/Cobertizo
Plat. Estrada Local	Balcón
Rodeira	Cemiterio
Servidume de Paso	Ed. Ruínas
Taxea	Ed. Uso Agrícola
<b>INFRAESTRUCTURAS</b>	Ed. Uso Industrial
Expl. Camiño Público	Ed. Vivenda
Expl. Estrada Autonómica	Escaleras
Expl. Estrada Local	Igrexa
Porte	Invernadoiro
Senda	Marquesina
<b>PARCELARIO</b>	Soleras/Pavimentos
Lindes	<b>LÍMITES ADMINISTRATIVOS</b>
	Límite Estatal
	<b>LÍMITE C.P.</b>

		<b>ZONA DE REESTRUTURACIÓN PARCELARIA DE SOUTOCHAO (VILARDEVOS-ORENSE)</b>		ASISTENCIA TÉCNICA: 
PLANO DE LEVANTAMENTO TOPOGRÁFICO		POLÍGONO Nº: <b>6</b>	DATA: MARZO 2026	
OBSERVACIONES: Parcelas da 1 a 154		ESCALA: 1/1000 0 20 40 m		