


SIMBOLOXÍA

AUGAS	Canle	Rego	Depósito	Fonte	Lavadoiro	Mulíño	Pozo	Rego
AUGAS	Canle	Depósito	Fonte	Lavadoiro	Mulíño	Pozo	Rego	
CARTOGRAFÍA	Cortalumes	Talud Cabeza	Talud Pie	Valgada				
INFRAESTRUCTURAS	Plat. Camiño Público	Plat. Estrada Autonómica	Plat. Estrada Local	Rodeira	Servidume de Paso	Taxea		
INFRAESTRUCTURAS	Expl. Camiño Público	Expl. Estrada Autonómica	Expl. Estrada Local	Ponte	Senda			
PARCELARIO	Líndes							
PECHES	Aramado	Muro	Muro Medianero	Muro de Contención	Porta	Sebe		
PERÍMETROS	Perímetro Excluído							
SERVIZOS	Liña Baixa Tensión	Liña Media Tensión	Liña Telefónica					
SERVIZOS	Poste Baixa Tensión	Poste Media Tensión	Poste Telefónica	Rexistro Eléctrico	Pozo Saneamento			
CONSTRUCCIÓN	Alpendre/Cobertizo	Balcón	Cemiterio	Ed. Ruínas	Ed. Uso Agrícola	Ed. Uso Industrial	Ed. Vivenda	Escaleiras
CONSTRUCCIÓN	Igrexa	Invernadoiro	Marquesina	Soleras/Pavimentos				
LÍMITES ADMINISTRATIVOS	Límite Estatal	Límite C.P.						

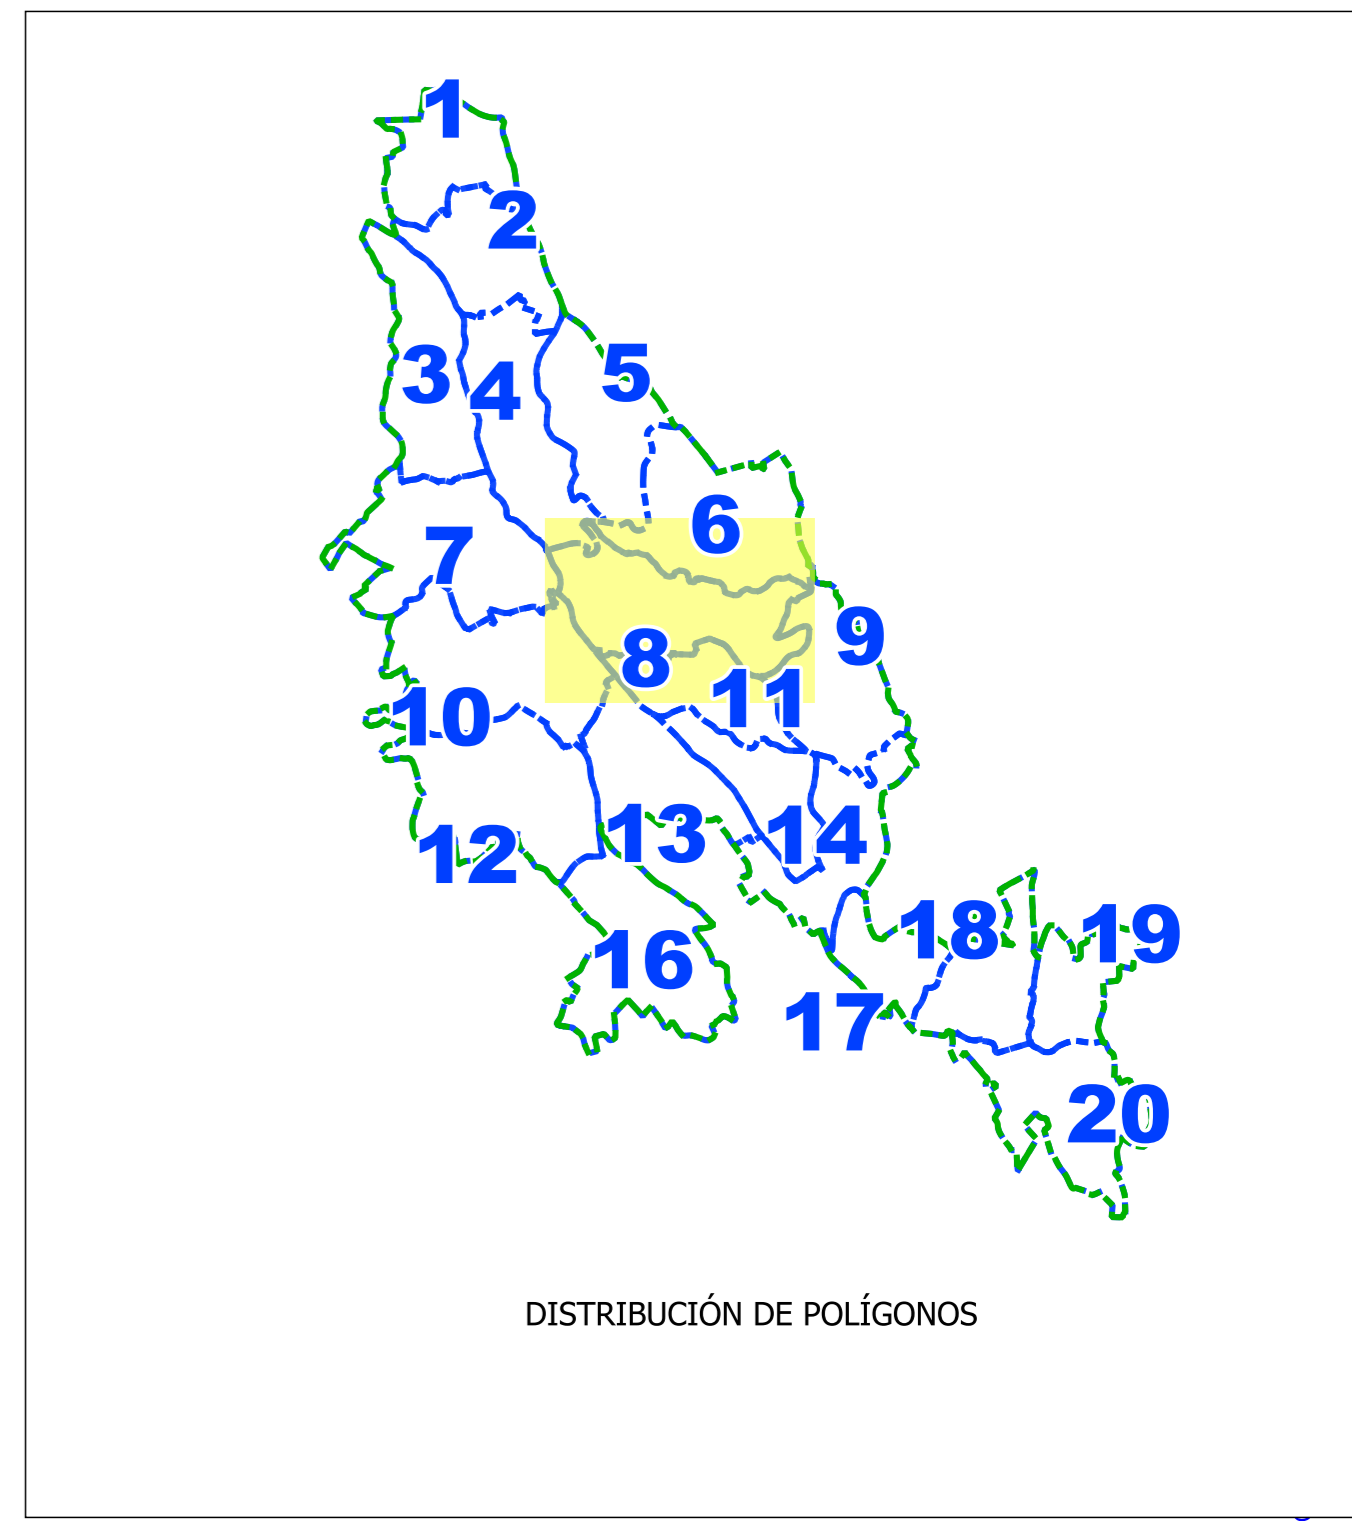

		Fondo Europeo Agrícola de Desenvolvemento Rural: España crece no rural	
ZONA DE REESTRUTURACIÓN PARCELARIA DE SOUTOCHAO (VILARDEVOS-OURENSE)		ASISTENCIA TÉCNICA: ESPROAGRO INGENIERIA S.L.	
PLANO DE LEVANTAMENTO TOPOGRÁFICO		POLÍGONO Nº: 8	
OBSERVACIÓNS: Parcelas da 1 a 340		DATA: MARZO 2026 ESCALA: 1/1000	