

647600

647800

648000

6

Os Olmos

8

As Tenxugueiras

9

Val do Carballo


As Cabanizas

A Ribeira

Bouza Vella

14

15

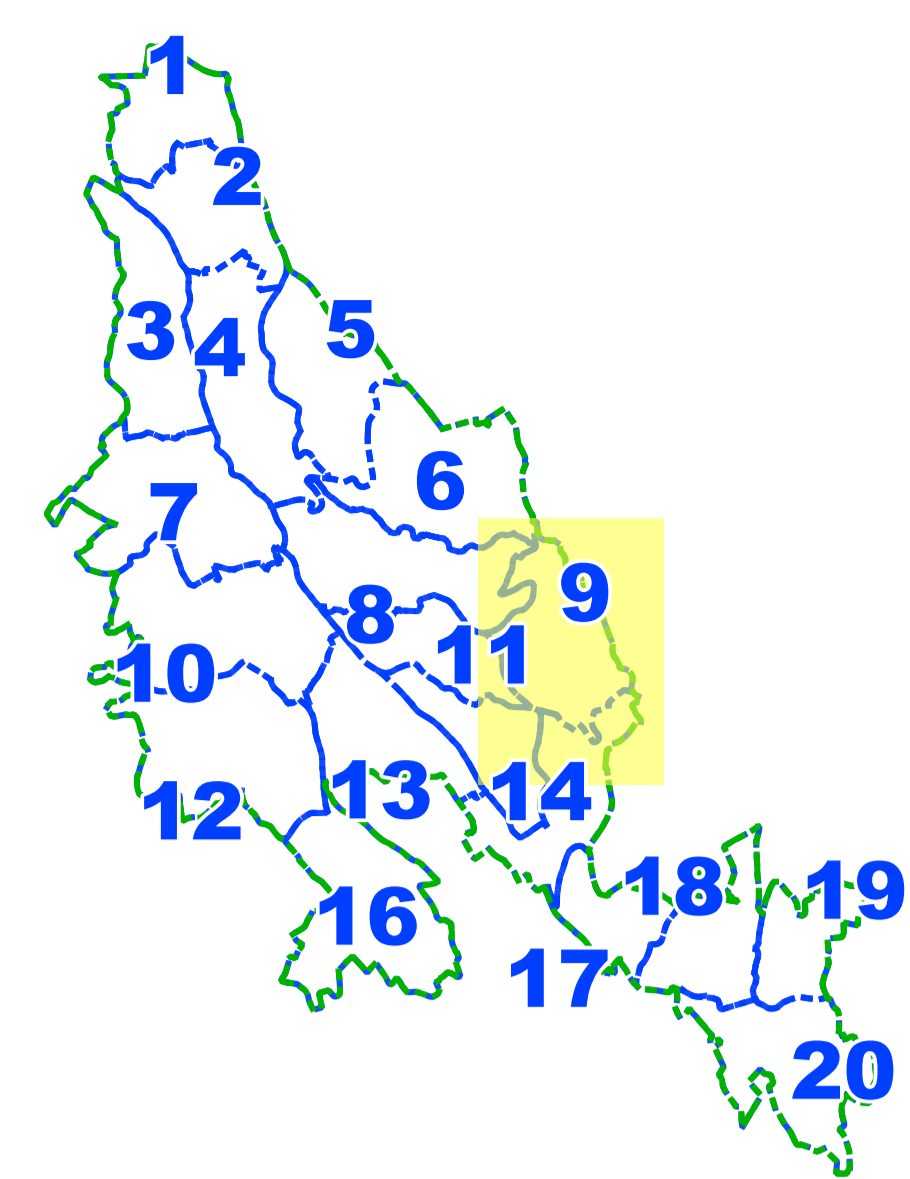

DISTRIBUCIÓN DE POLÍGONOS

SIMBOLOXÍA	
<b>AUGAS</b>	<b>PECHES</b>
Canle	Aramado
Rego	Muro
<b>AUGAS</b>	Muro Medianero
Canle	Porta
Depósito	Sebe
Fonte	<b>PERÍMETROS</b>
Lavadoiro	Perímetro Excluído
Muíño	<b>SERVIZOS</b>
Pozo	Líña Baixa Tensión
Pozo	Líña Media Tensión
Rego	Líña Telefónica
<b>CARTOGRAFÍA</b>	<b>SERVIZOS</b>
Cortalumes	Poste Baixa Tensión
Talud Cabeza	Poste Media Tensión
Talud Pie	Poste Telefónica
Valgada	Registro Eléctrico
<b>INFRAESTRUCTURAS</b>	Pozo Saneamento
Plat. Camiño Público	<b>CONSTRUCCIÓN</b>
Plat. Estrada Autonómica	Alpendre/Covertizo
Plat. Estrada Local	Balcón
Rodeira	Cemiterio
Servidume de Paso	Ed. Ruínas
Taxeira	Ed. Uso Agrícola
<b>INFRAESTRUCTURAS</b>	Ed. Uso Industrial
Expl. Camiño Público	Ed. Vivenda
Expl. Estrada Autonómica	Escaleras
Expl. Estrada Local	Igrexa
Ponte	Invernadoiro
Senda	Marquesina
<b>PARCELARIO</b>	Soleras/Pavimentos
Lindes	<b>LÍMITES ADMINISTRATIVOS</b>
	Límite Estatal
	Límite C.P.

**ZONA DE REESTRUTURACIÓN PARCELARIA DE SOUTOCHAO (VILARDEVOS-OURENSE)**

PLANO DE LEVANTAMENTO TOPOGRÁFICO

POLÍGONO Nº: **9**

ASISTENCIA TÉCNICA: **ESPROAGRO INGENIERÍA S.L.**

OBSERVACIÓN: Parcelas da 1 a 103

DATA: MARZO 2026

ESCALA: 1/1000

0 20 40 m