


- CLASE 1\*
  - CLASE 2\*
  - CLASE 3\*
  - CLASE 4C
  - CLASE 1
- 
- ZONA EXCLUIDA
  - LIMITE MUNICIPAL
  - ZONA INUNDABLE
  - RIO
  - REGATOS
  - CANLE
  - FOSA DRENANTE PRINCIPAL
  - FOSA DRENANTE
  - REGO CONTINUO
  - REGO INTERMITENTE
  - REDE DE SANEAMENTO
  - FOSA SEPTICA
  - INSTALACION DE AGUA SOTERRADA
  - PECHER PERIMETRAL ARAMADO
  - MUROS
  - RIBAZO
  - CERRAMIENTO SETO
  - ARBORE SINGULAR
  - LIRA ELECT. DE ALTA TENSION
  - LIRA ELECT. DE MEDIA TENSION
  - LIRA ELECT. DE BAJA TENSION
  - LIRA DE TELEFONIA
  - SENDA
  - CAMINO PUBLICO
  - ESTRADA LOCAL
  - MANANCIAL
  - POZO
  - DEPÓSITO - TANQUE DE AGUA
  - TUBO SALICUNETAS
  - TAKEA
  - POSTE LIRA TLE
  - POSTE DE FORMIGÓN TENDIDO ELECT.
  - POSTE DE FORMIGÓN TENDIDO ELECT. CON LUMINARIA

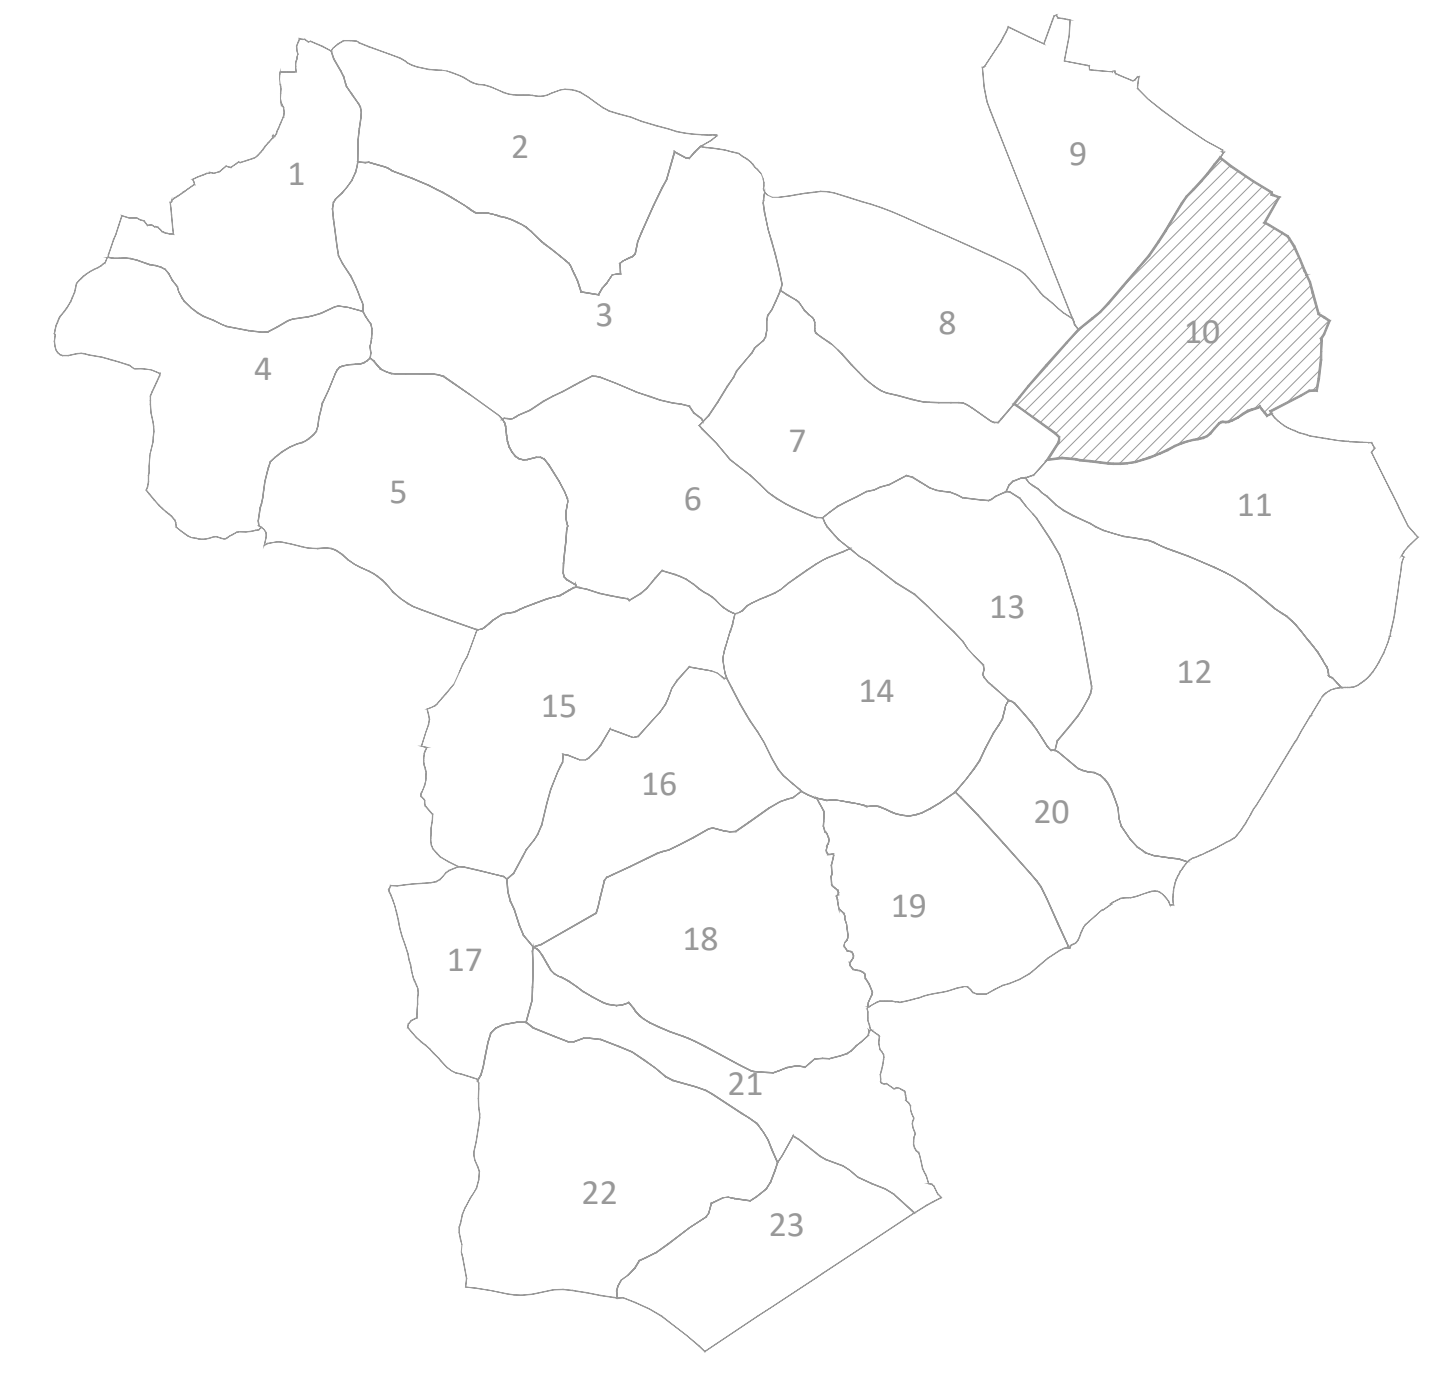

PROXECTO DE COLABORACION DE SERVIZOS TECNICOS PARA A REALIZACION DO LEVANTAMENTO TOPOGRAFICO PARA A OBTENCION DOS PLANOS PARCELARIOS, A PREPARACION DAS BASES E O PLAN DE ORDENACION DE FINCAS DA ZONA DE REESTRUTURACION PARCELARIA DE RAIKIZ DE VEIGA (RAIKIZ DE VEIGA, OURENSE)			
Provincia OURENSE	Escala 1/1000	Poligono 10	Data Marzo 2026
ENQUISA DE BASES CON ORTOFOTO			Realizador EIDO INGENIEROS S.A.
SISTEMA DE REFERENCIA XEODISICO ETRS89 SISTEMA DE REPRESENTACION CARTOGRAFICO UTM-29N			